




Situatie
1:100

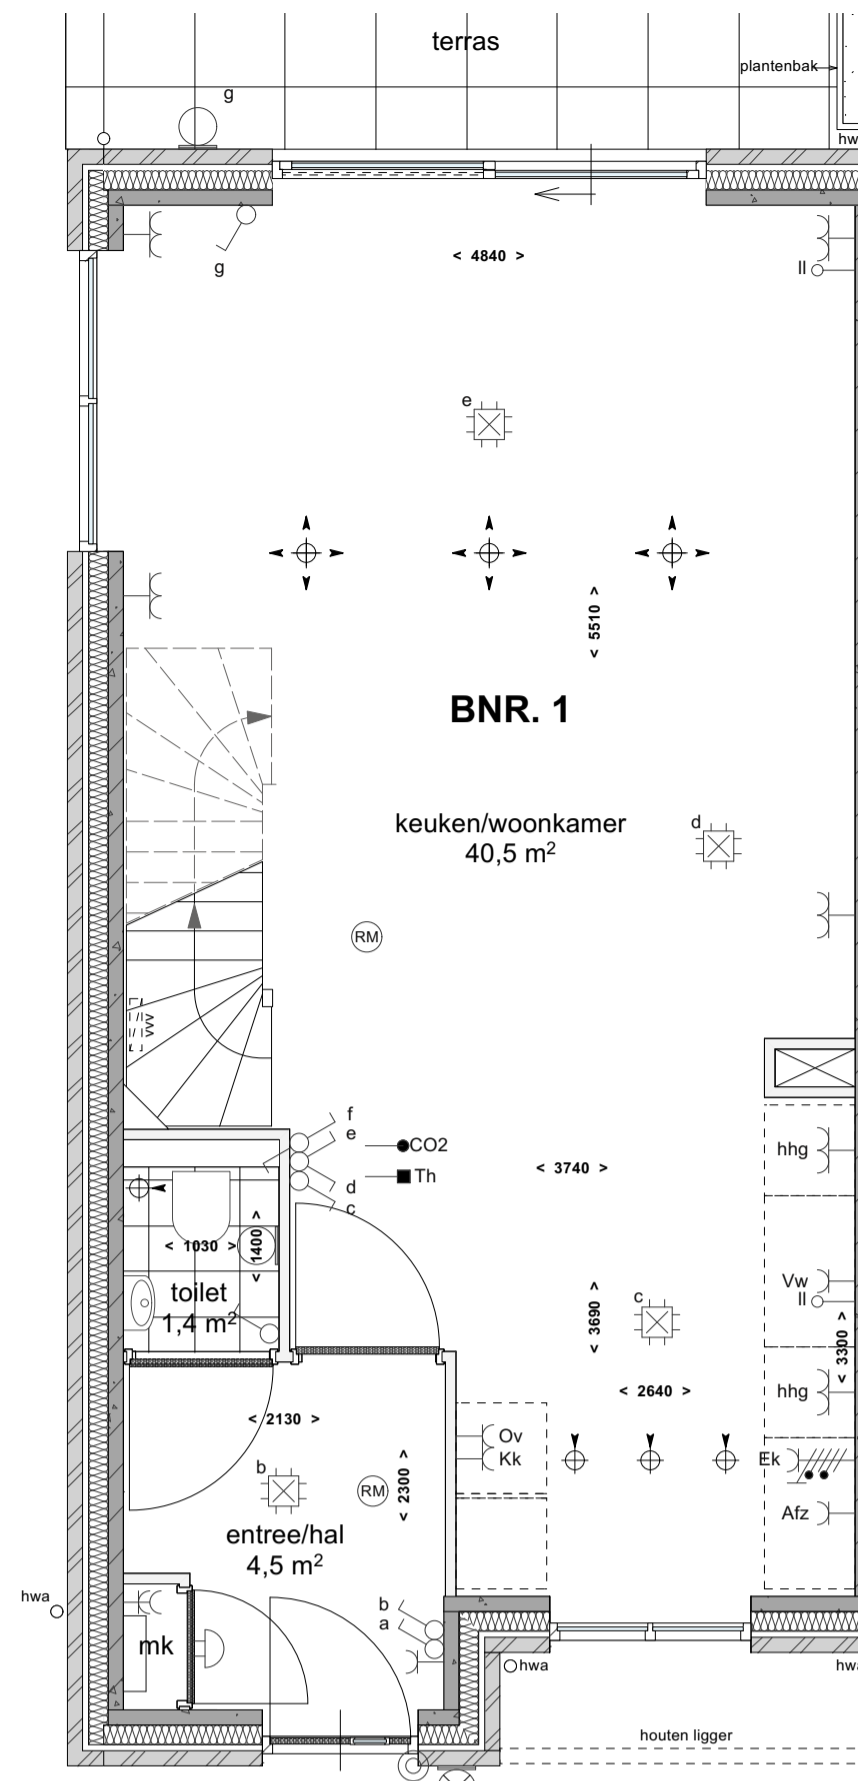


Begane grond
1:50

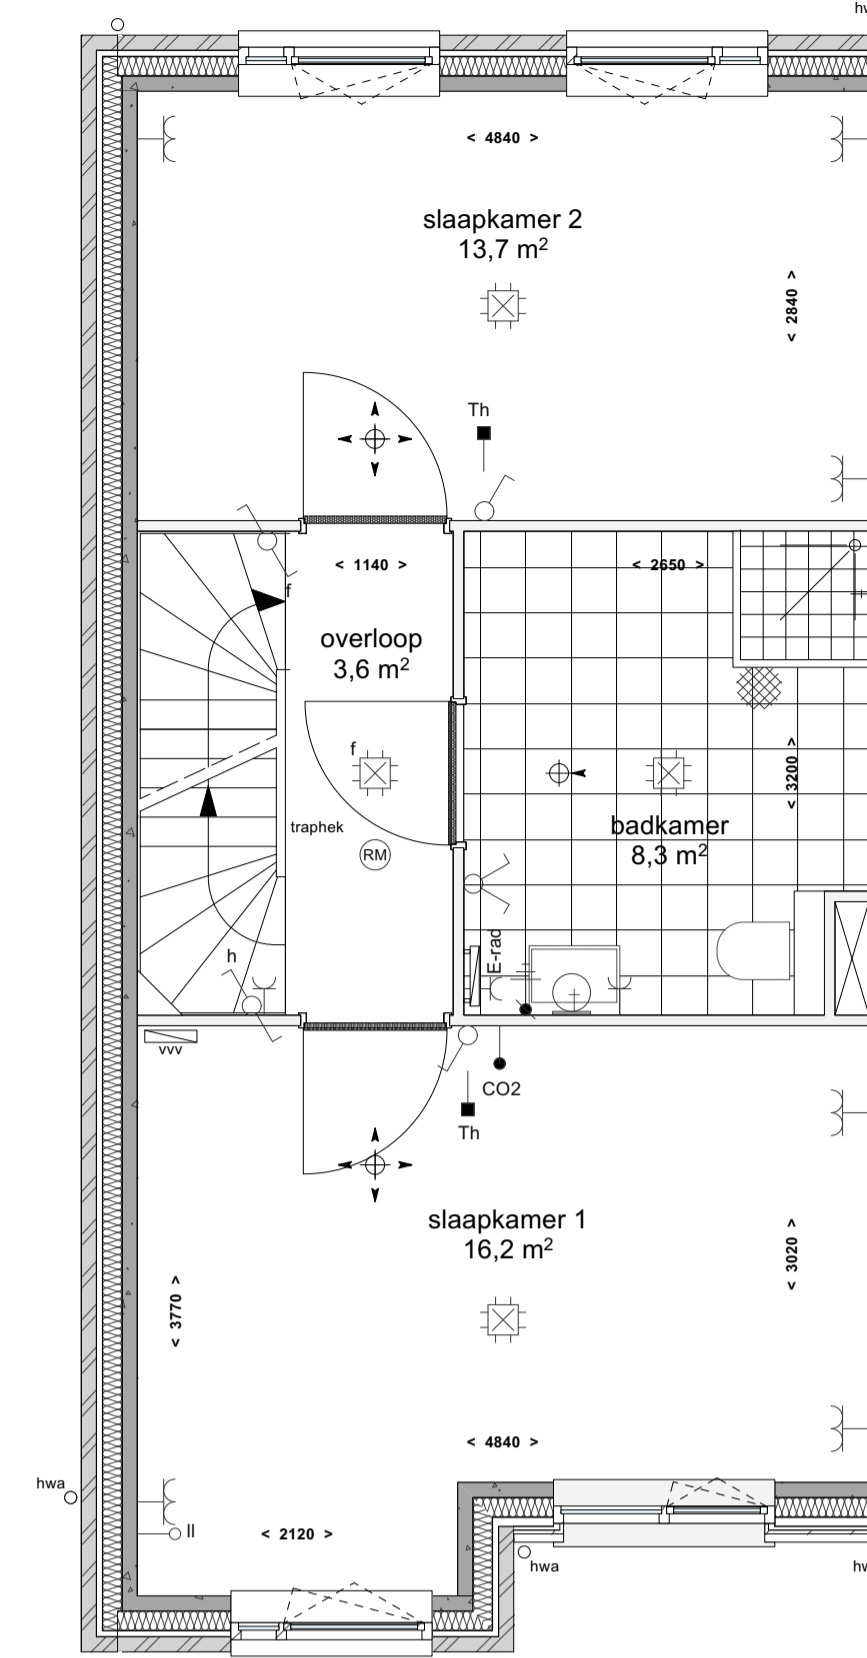

1e Verdieping
1:50

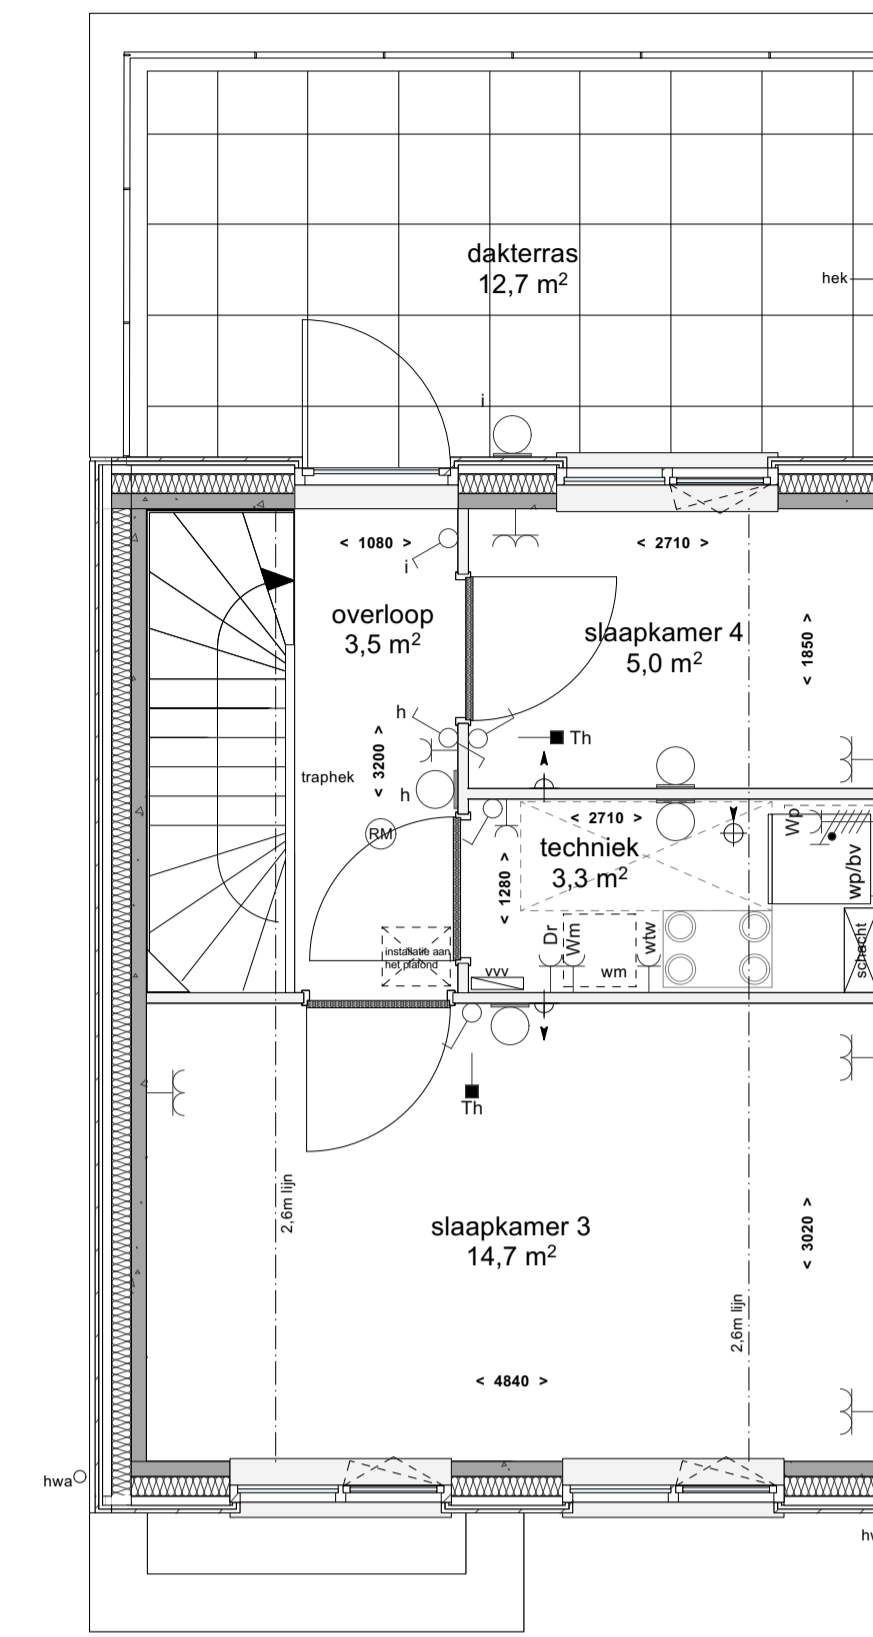

2e Verdieping
1:50

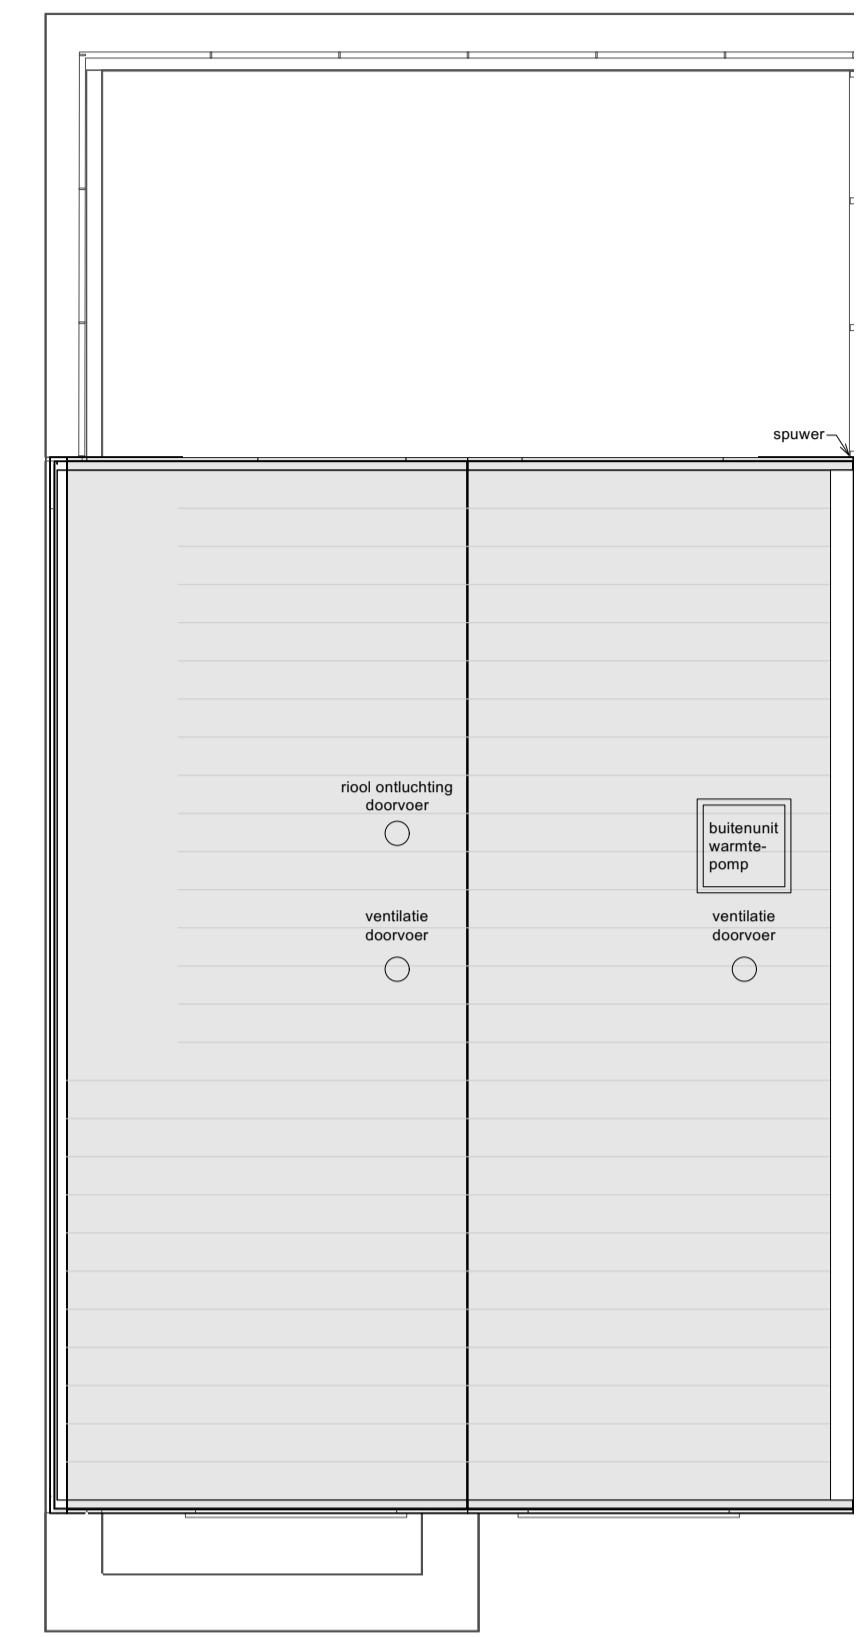

Dak
(installaties indicatief weergegeven)
1:50




Voorgevel
1:100




Achtergevel
1:100




Rechter zijgevel
1:100

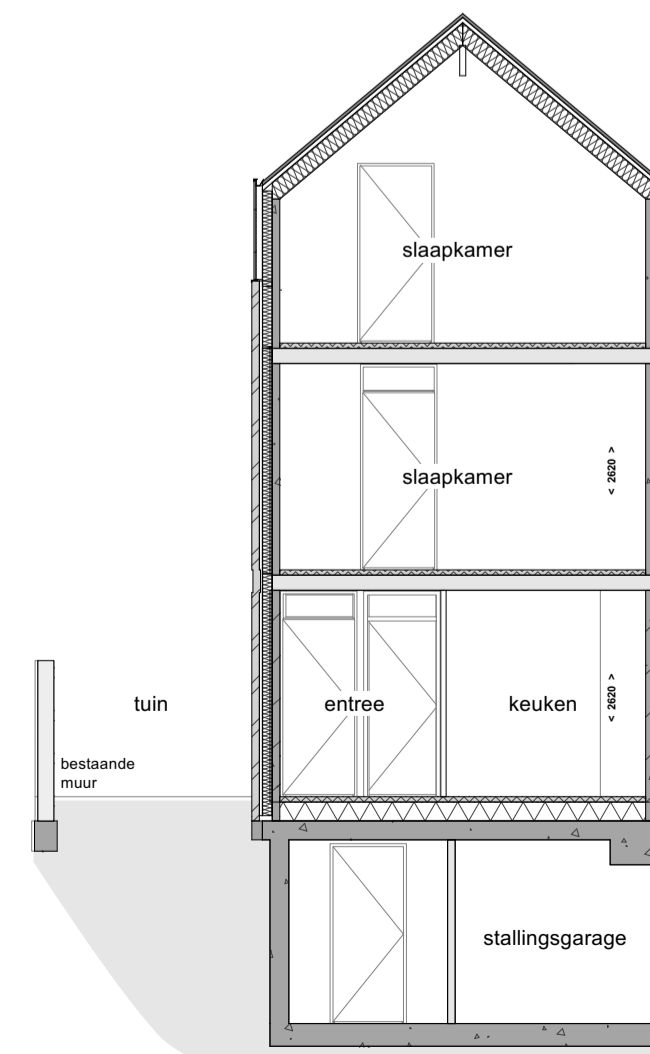

Langsdoorsnede
1:100

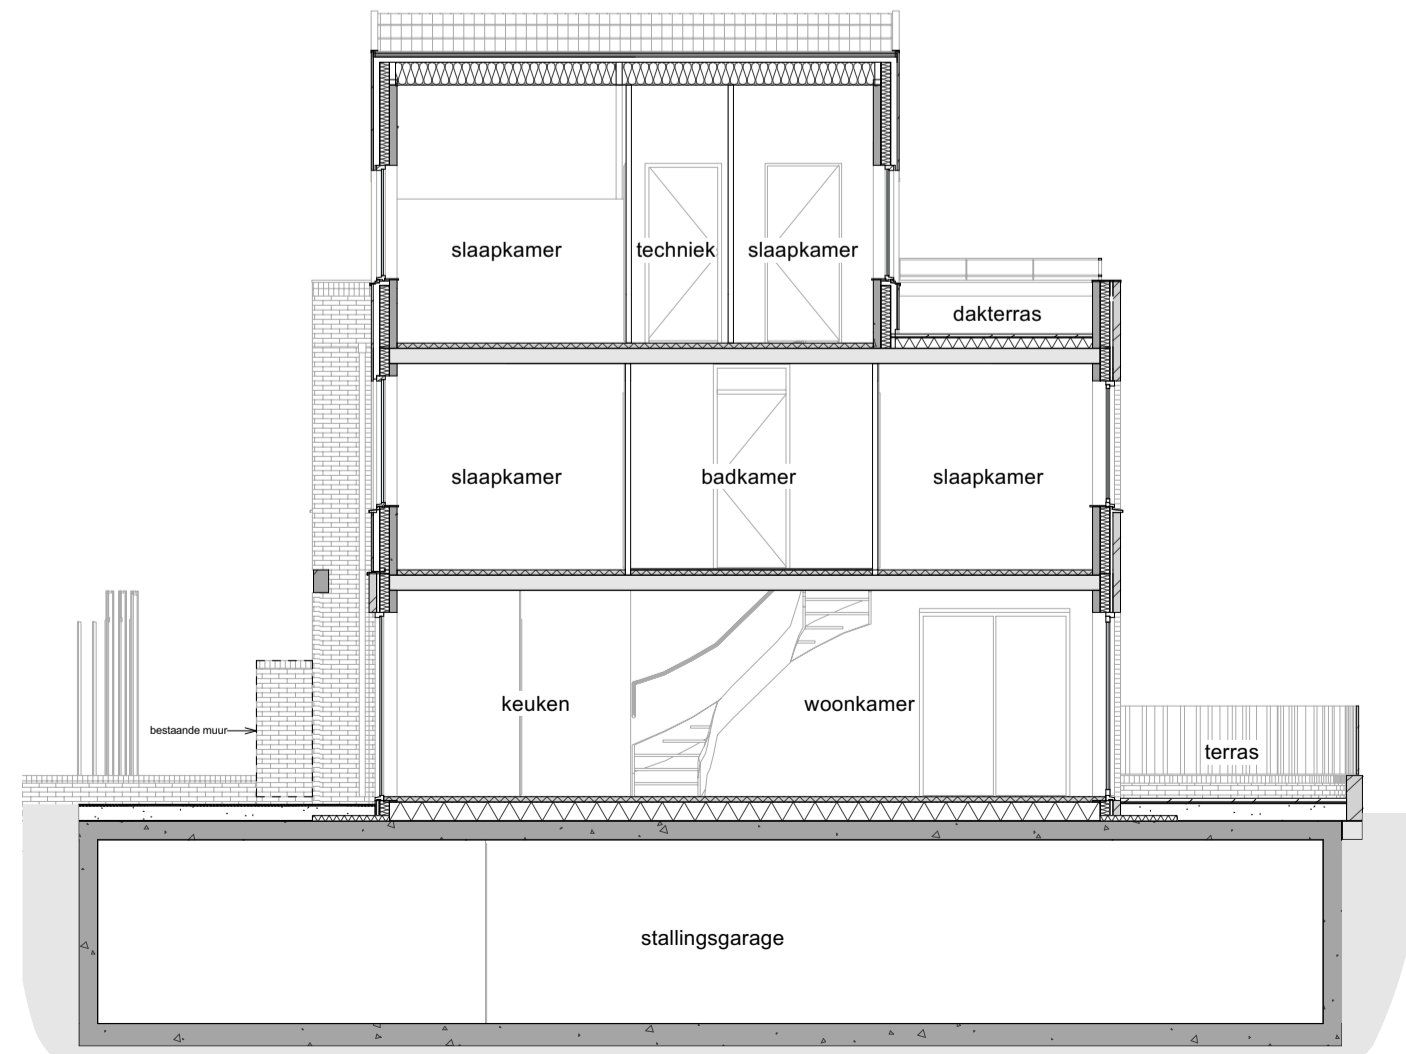


Dwarsdoorsnede
1:100

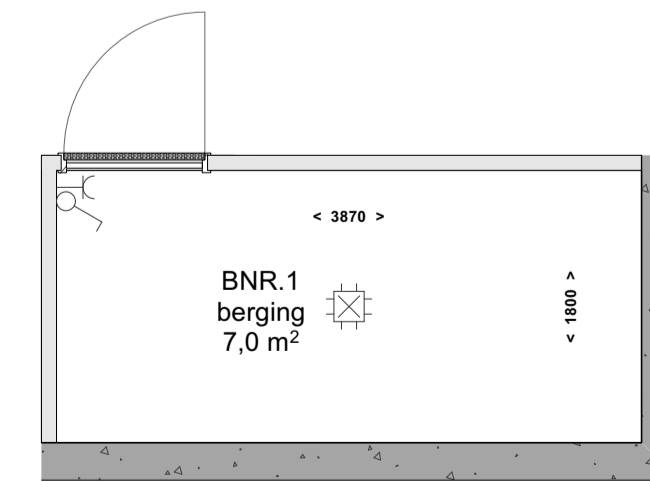

Berging
1:50

RENVOOI

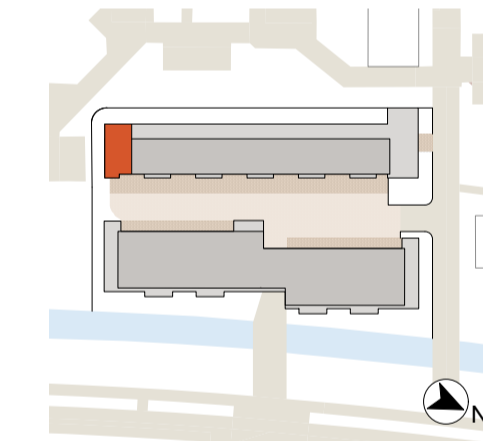

- De genoemde maten op de tekeningen zijn niet exact. Alle genoemde maten zijn 'circa'-maten (in millimeters), daarbij is geen rekening gehouden met enige wandafwerking. Wijzigingen ter voldoening aan (semi)overheids-eisen en/of-voorschriften, alsmede wijzigingen in maatvoering en materiaalkeuze die tijdens de uitvoering van het werk noodzakelijk blijken, worden nadrukkelijk voorbehouden. De op de tekening aangegeven elektrische verwarmingselementen, ventilatieventielen, lichtpunten, wandcontactdozen, schakelaars, inspectieluik, spouwen, installaties op het dak e.d. zijn indicatief. De kleuren op tekening zijn ter indicatie, hieraan kunnen geen rechten ontleend worden.
- Positie wandcontactdozen tov vloerpeil zie TO.
- Voerverwarming in alle verblifruimten en badruimten.
- Dakinstallaties ter indicatie. Definitieve installaties volgens opgave installateur.

SYMBOLLEN: omschrijving

SYMBOLLEN: omschrijving	SYMBOLLEN: omschrijving
Wandlichtpunt	Prefab beton
Roekmelder	Gevelwielwerk
Centraaldoos met lichtpunt	Glas
Contactdoos 1-voudig	Isolatie
Contactdoos 2-voudig (ovaal)	Afvoer plafond ventilatie
Contactdoos 2-voudig in 2 inbouwdozen	Afvoer ventilatie resp. plafond en wand
Contactdoos 1-voudig waterbestendig	HWA
Contactdoos, perlex	Hemelwaterafvoer
Drukknop en schel	Wp/bv
Schakelaar, 1-polig	Wp
Schakelaar, serie-	Opstelplaats wasmachine
Schakelaar, wissel-	Ventilatiesysteem
Verdeelinrichting	Voerverwarmingverdelers
Aansluitpunt data, bedraad	Elektrische radiator
Aansluitpunt thermostaat bedraad	Opstelplaats wasdroger
Loze leiding onbedraad	



opdrachtgever: SDJ

project: De Groene Prins

onderwerp: Koperscontracttekening bnr. 1

tekeningnummer: BNR-01

schaal: 1:50/1:100 datum: 26-04-2024 fase: verkoop

Alle maten onderling en in het werk te controleren. Voor zover niet vermeld maten in mm. Plotschaal is tekenersaai. (digitale) tekeningen niet zonder toestemming door derden te gebruiken. © COPYRIGHT Architectencombinatie