




Situatie  
1:100

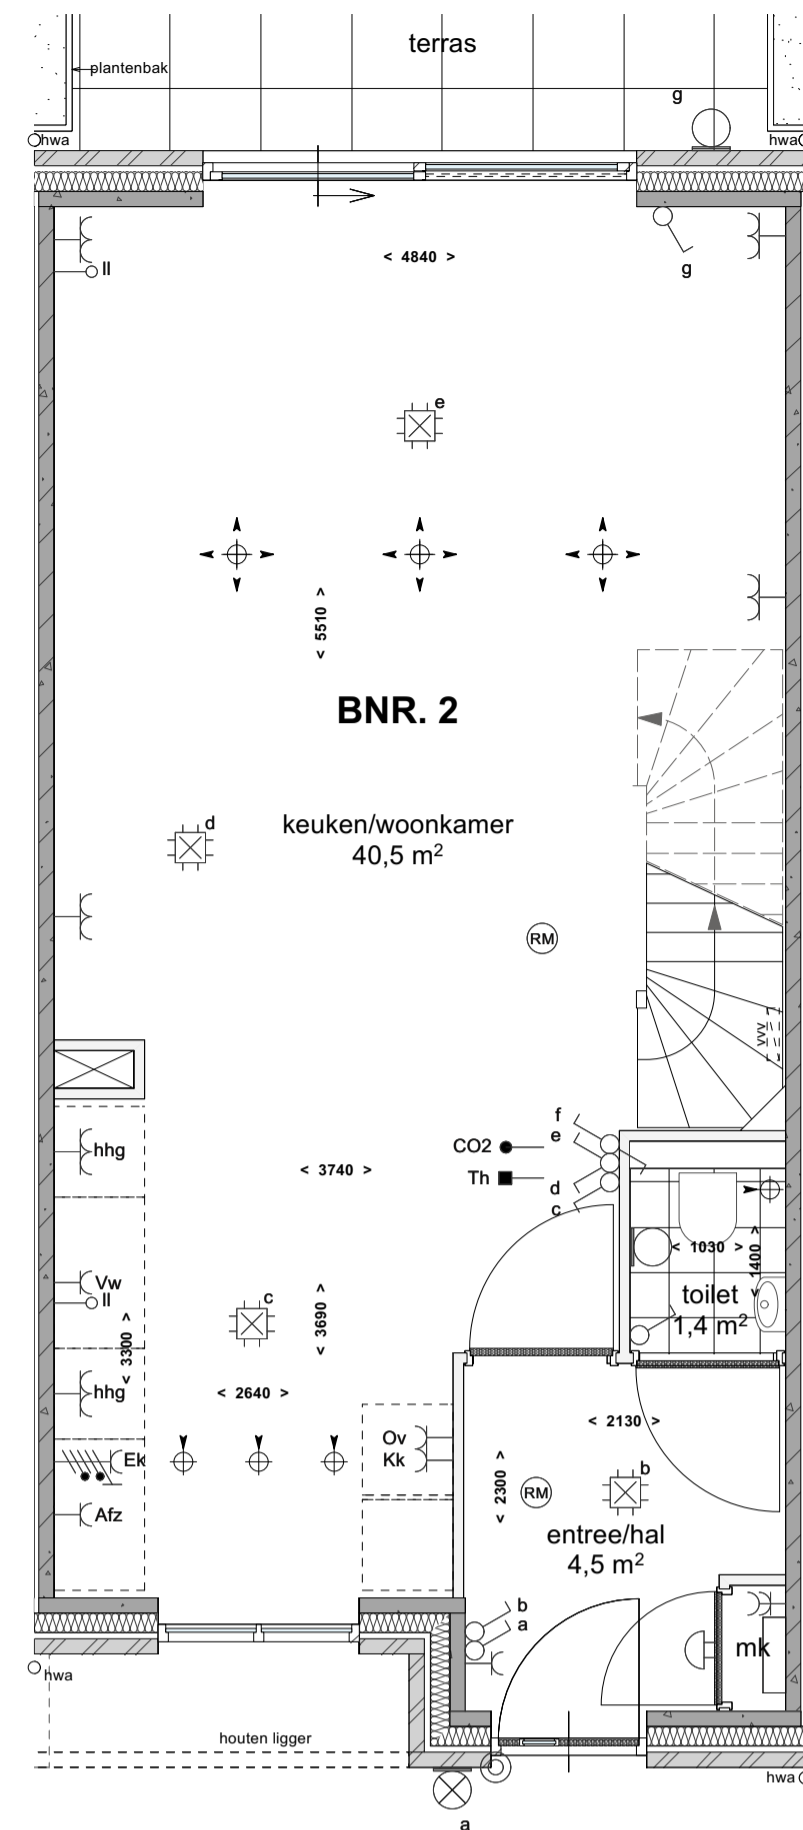


Begane grond  
1:50

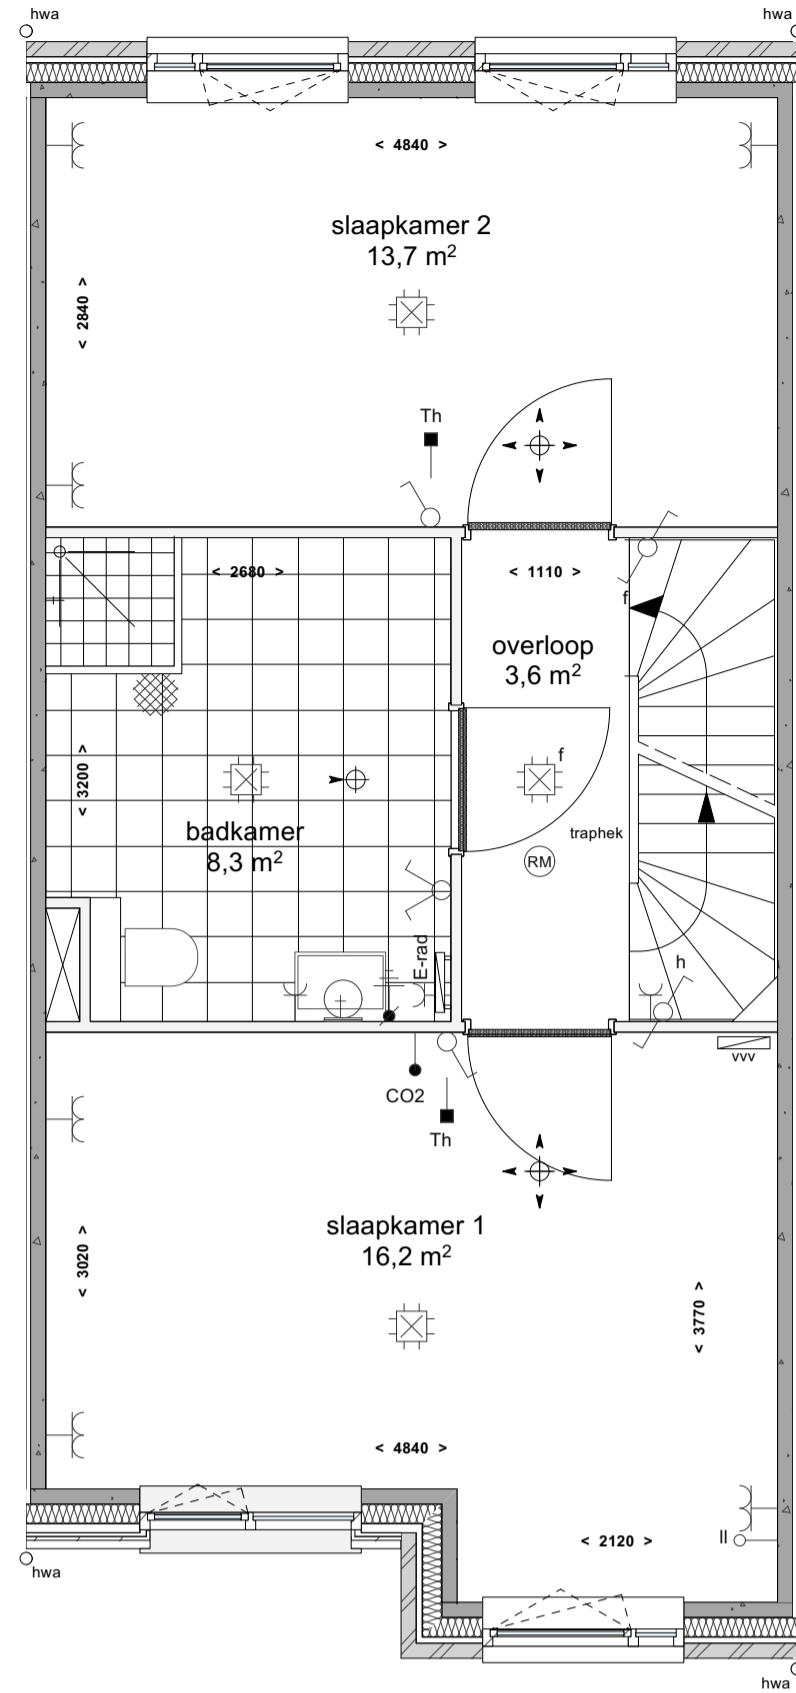

1e Verdieping  
1:50

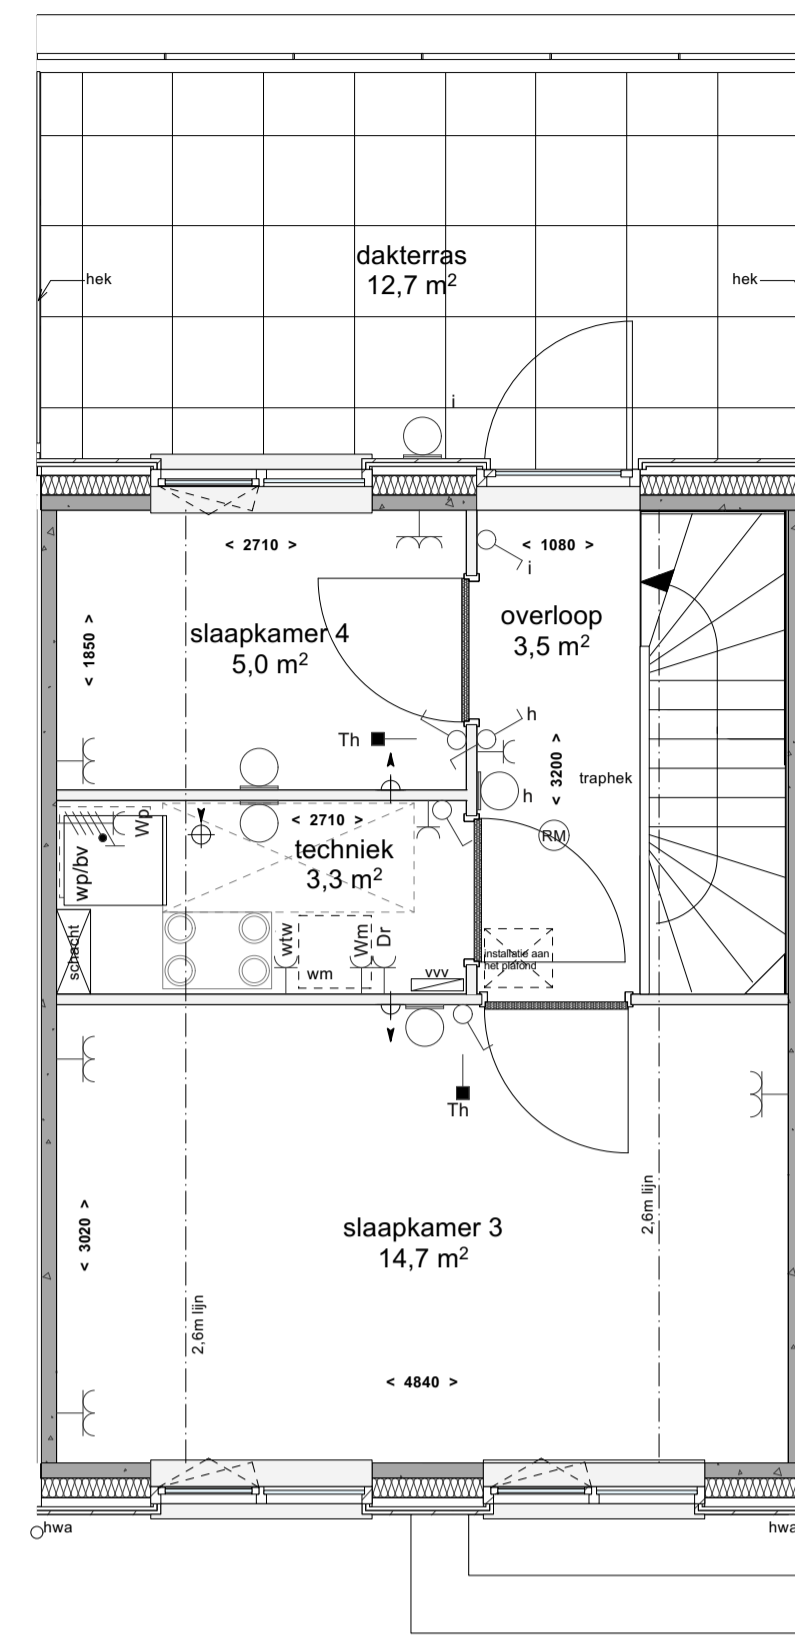

2e Verdieping  
1:50

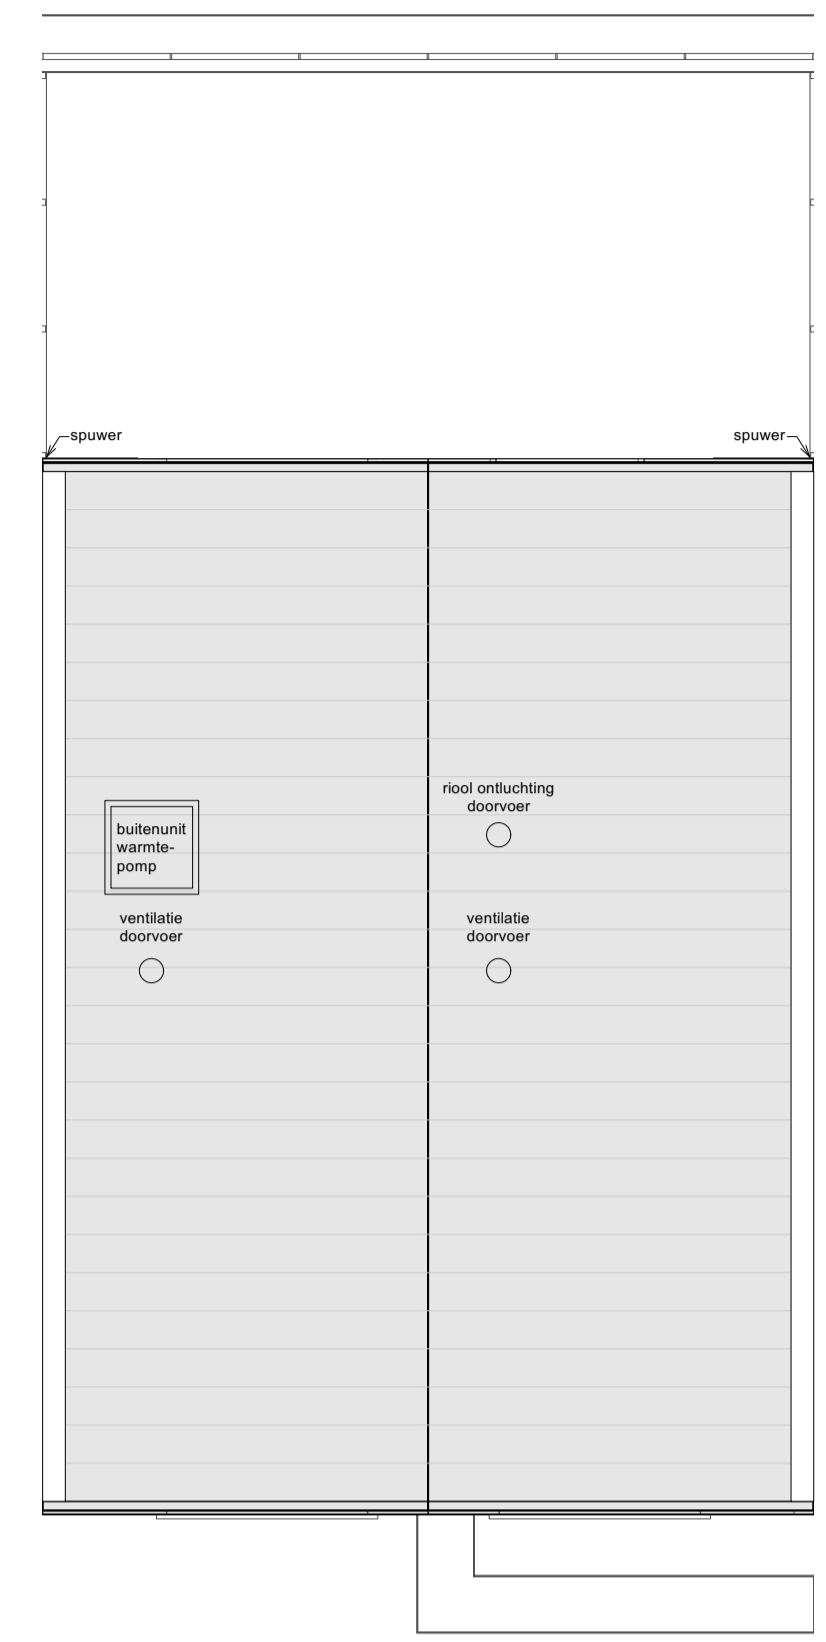


Dak (installaties indicatief weergegeven)  
1:50




Voorgevel  
1:100




Achtergevel  
1:100

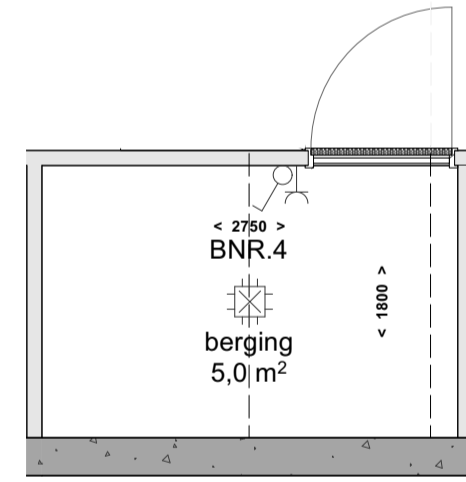

Berging  
1:50

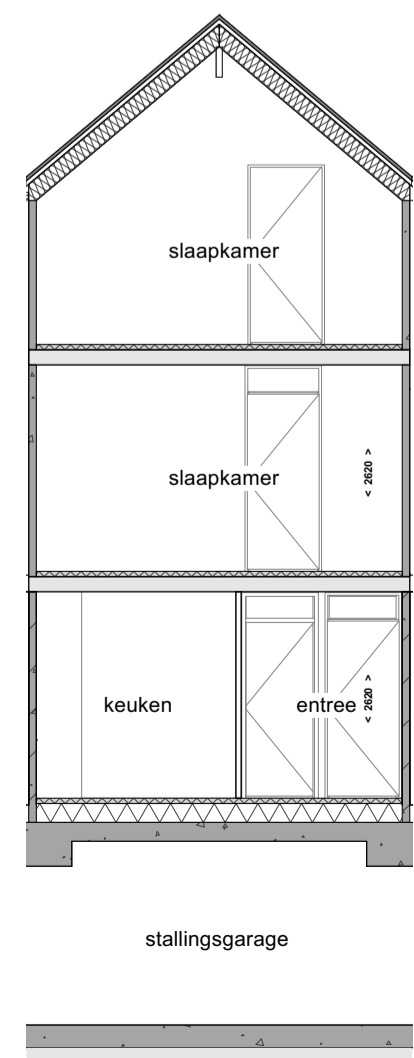


Langdoorsnede  
1:100

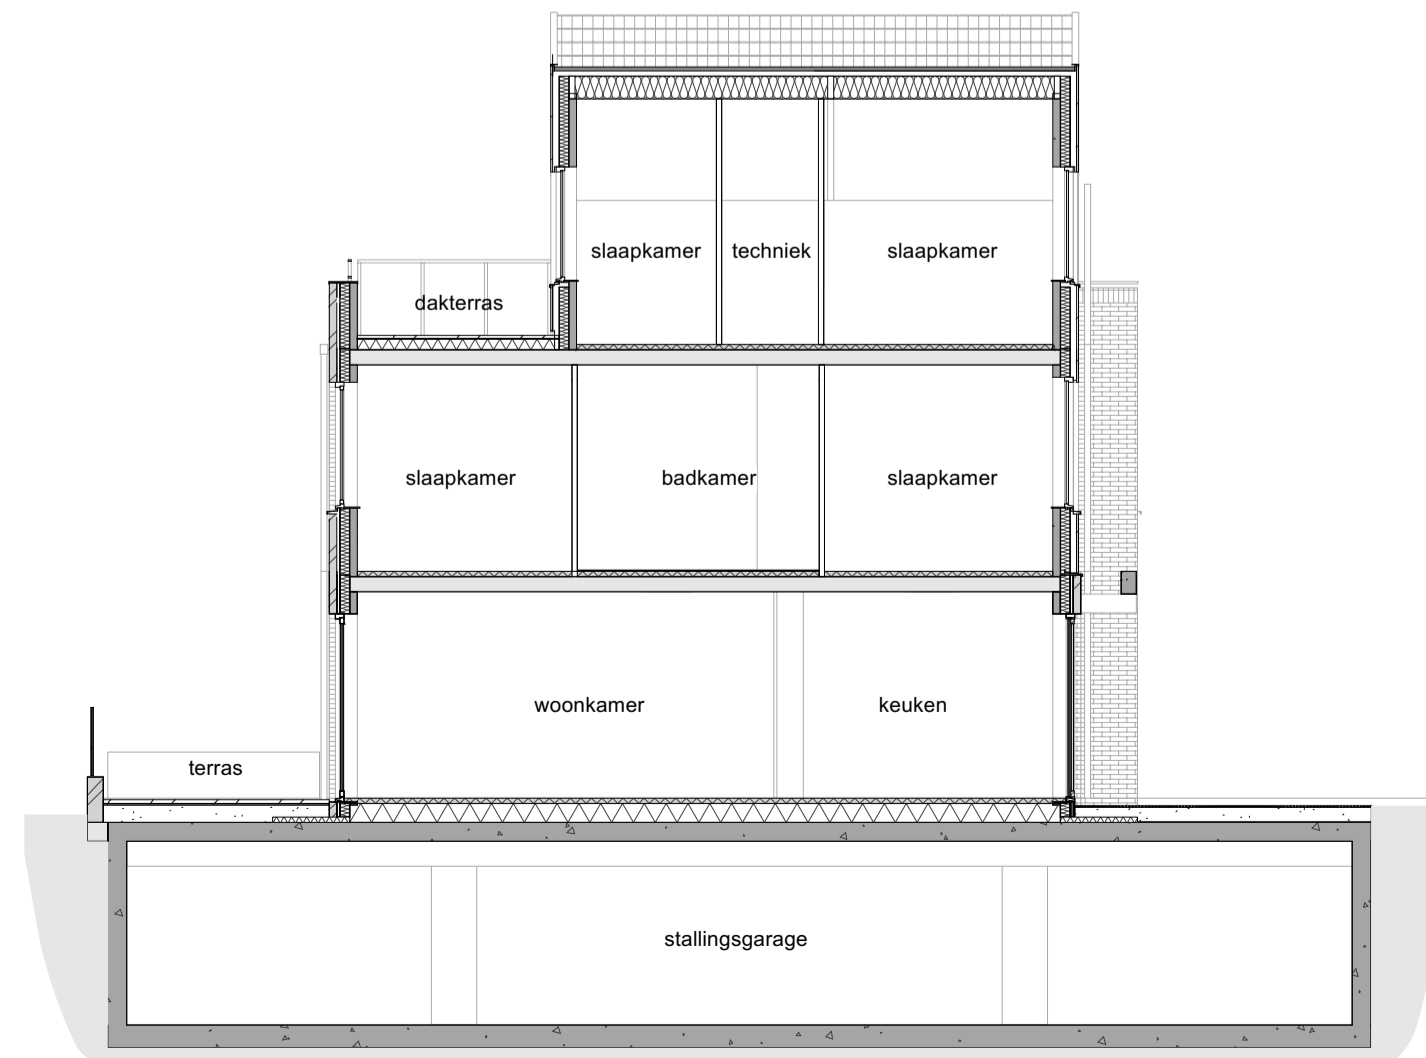

Dwarsdoorsnede  
1:100

## RENVOOI

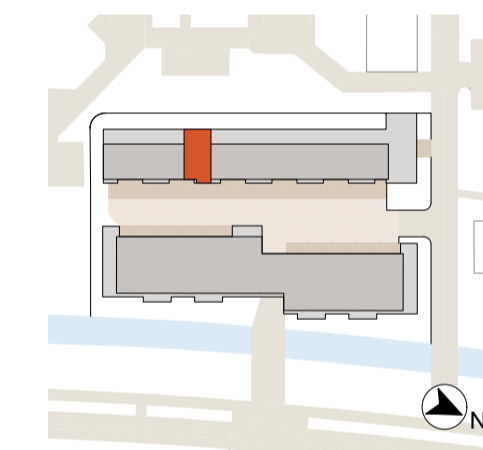

- De genoemde maten op de tekeningen zijn niet exact. Alle genoemde maten zijn 'circa'-maten (in millimeters), daarbij is geen rekening gehouden met enige wandafwerking. Wijzigingen ter voldoening aan (semi)overheids-eisen en/of-voorschriften, alsmede wijzigingen in maatvoering en materiaalkeuze die tijdens de uitvoering van het werk noodzakelijk blijken, worden nadrukkelijk voorbehouden. De op de tekening aangegeven elektrische verwarmingselementen, ventilatieventilatoren, lichtpunten, wandcontactdozen, schakelaars, inspectieluik, spouwen, installaties op het dak e.d. zijn indicatief. De kleuren op tekening zijn ter indicatie, hieraan kunnen geen rechten ontleend worden.
- Postie wandcontactdozen tov vloerpeil zie TO.
- Vloerverwarming in alle verblifruimten en badruimten.
- Dakinstallaties ter indicatie. Definitieve installaties volgens opgave installateur.

SYMBOLEN: omschrijving	SYMBOLEN: omschrijving



project: De Groene Prins opdrachtgever: SDJ

onderwerp: Koperscontracttekening bnr. 4

tekeningsnummer: BNR-04

schaal: 1:50/1:100 datum: 26-04-2024 fase: verkoop

Alle maten onderling en in het werk te controleren. Voor zover niet vermeld maten in mm. Plotschaal is tekenaar. (digitale) tekeningen niet zonder toestemming door derden te gebruiken. © COPYRIGHT Architectencombinatie