




Situatie
1:100

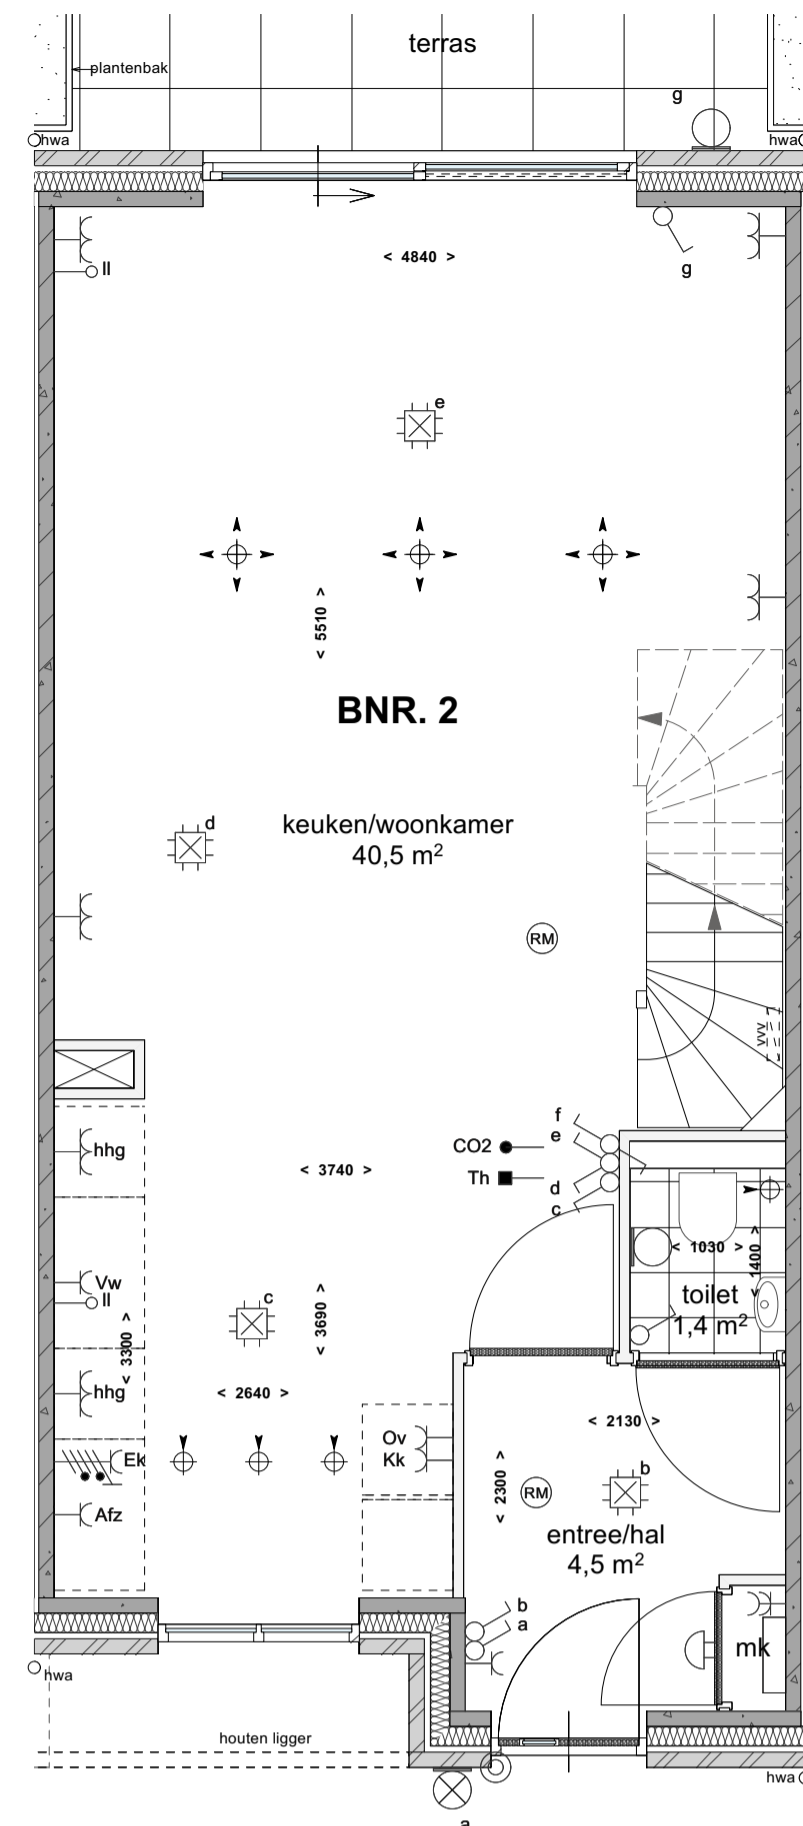


Begane grond
1:50

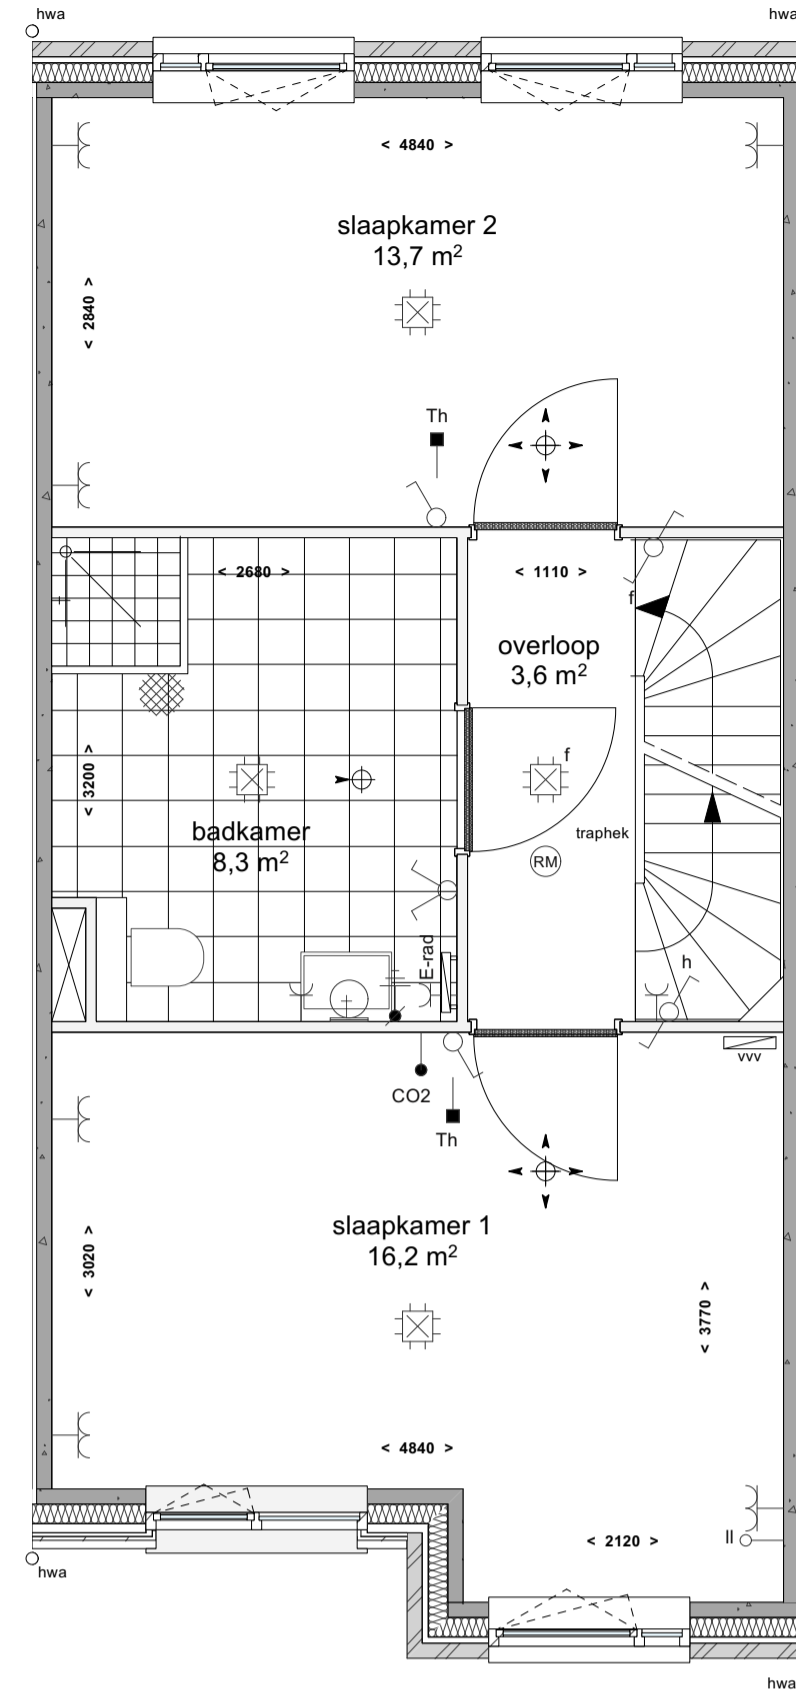

1e Verdieping
1:50

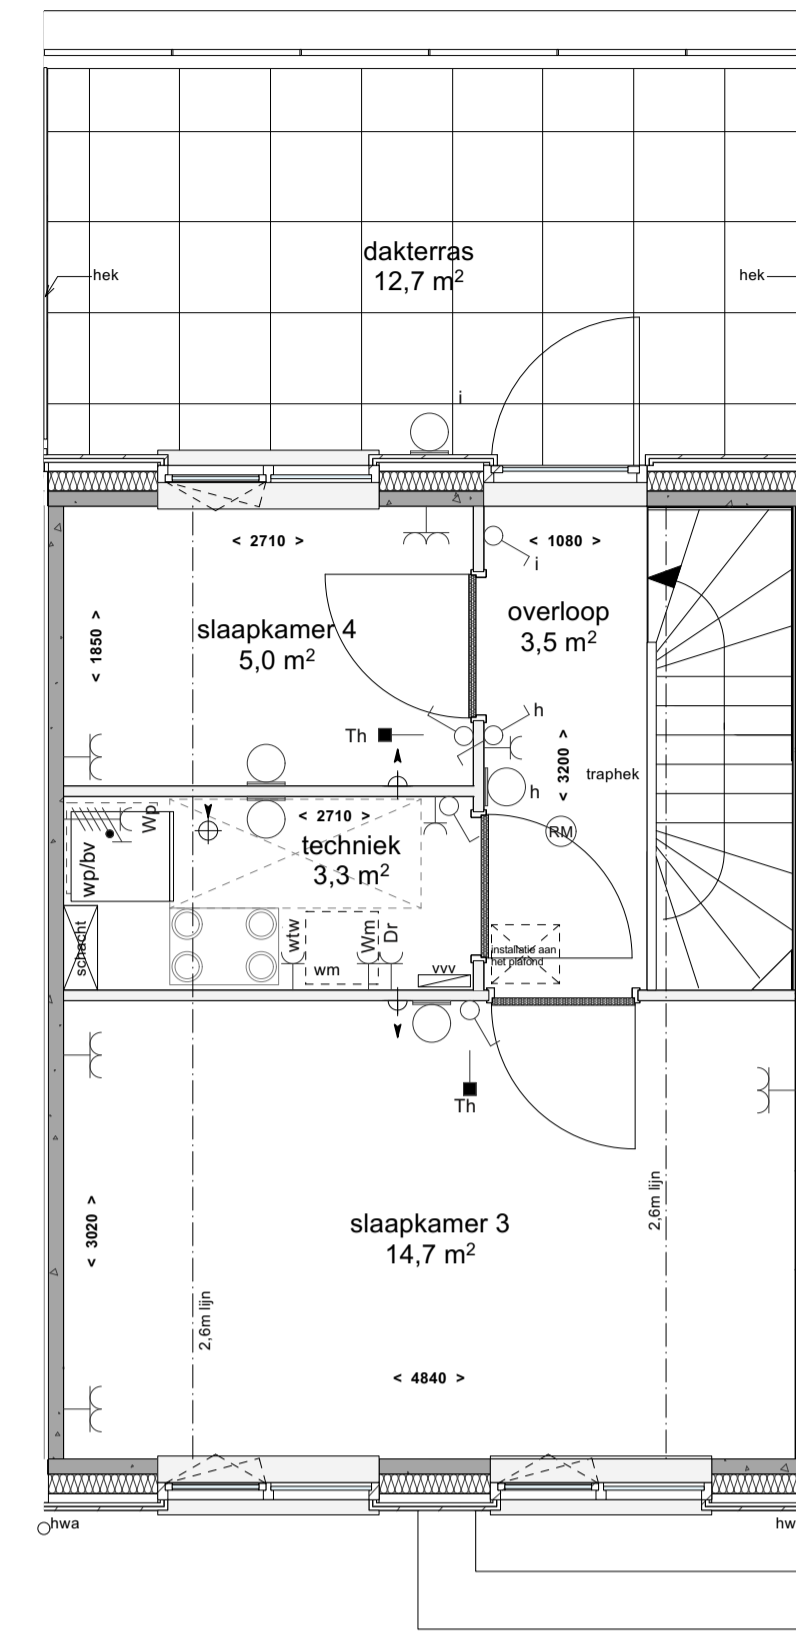

2e Verdieping
1:50

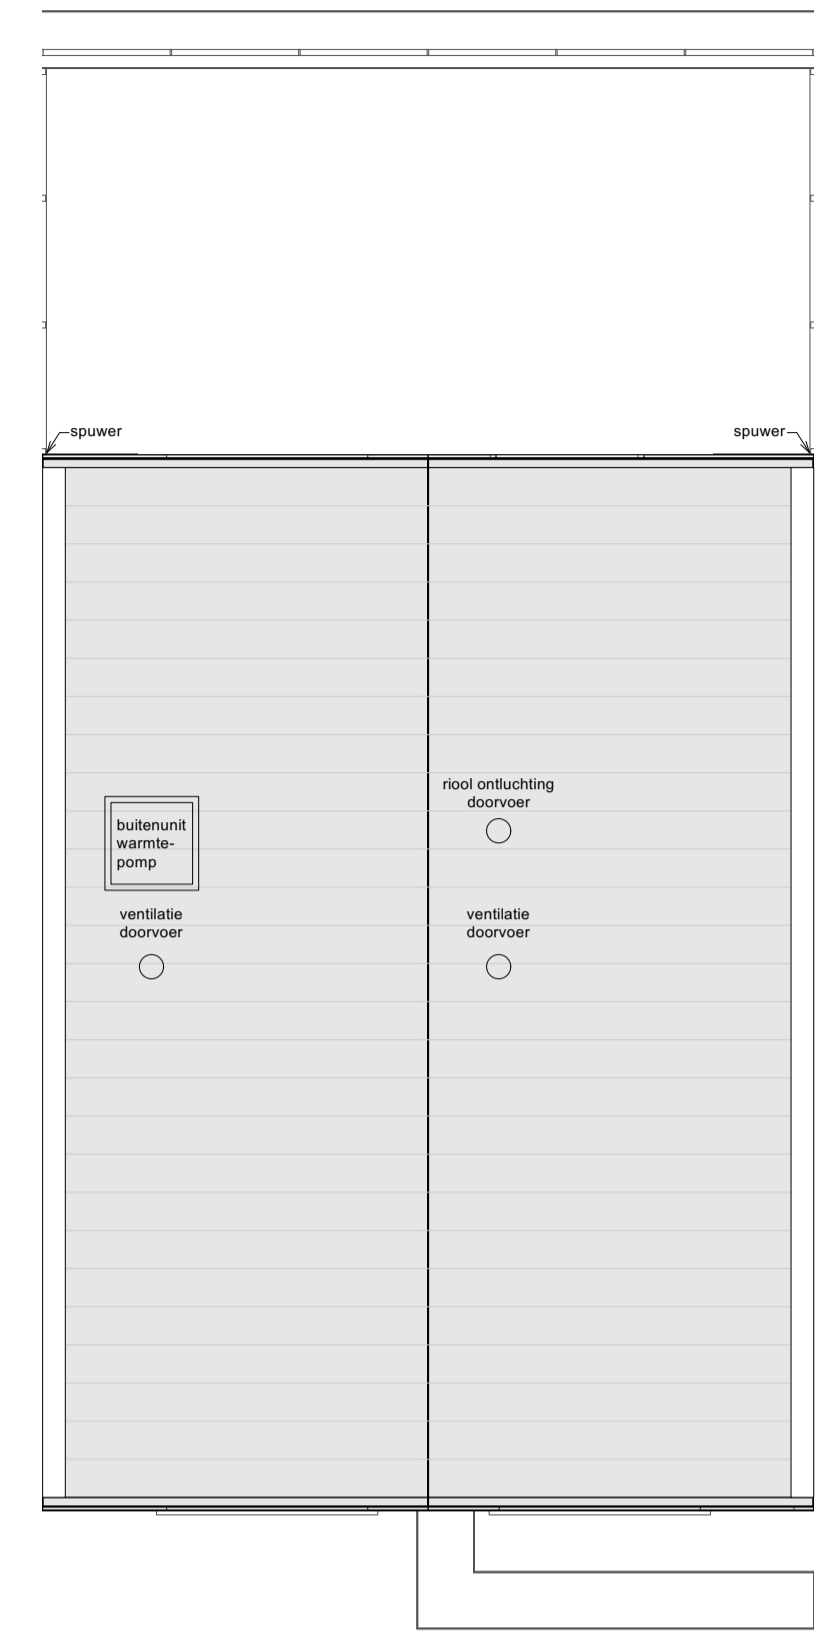


Dak (installaties indicatief weergegeven)
1:50




Voorgevel
1:100




Achtergevel
1:100

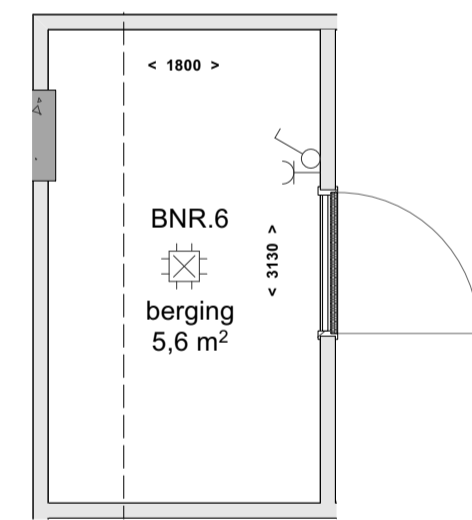

Berging
1:50

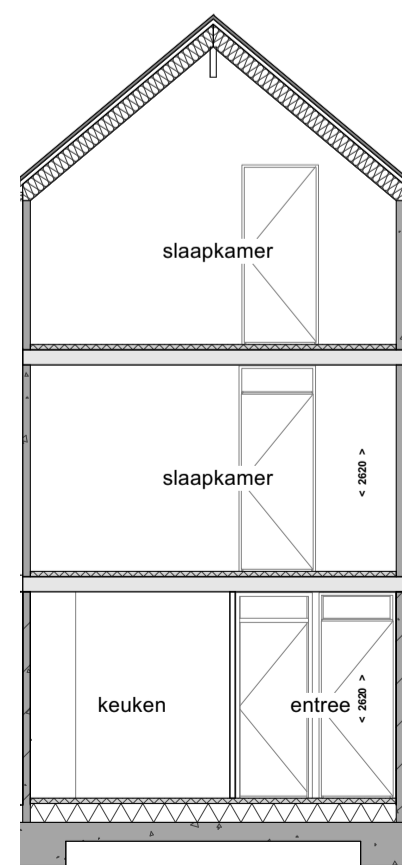


Langdoorsnede
1:100

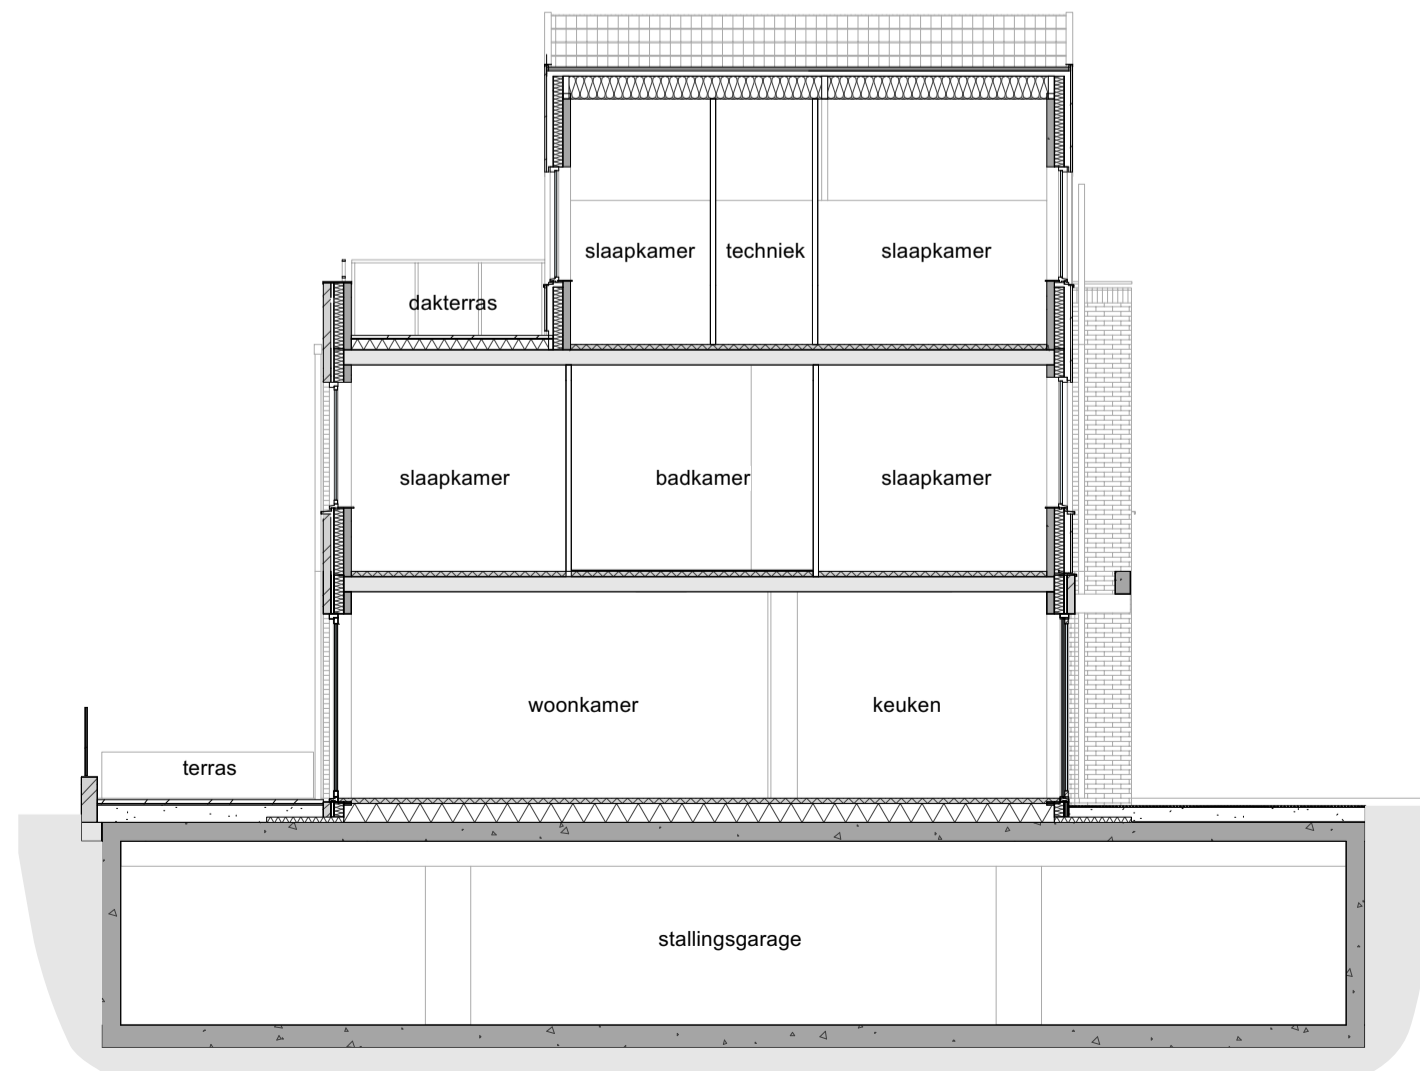

Dwarsdoorsnede
1:100

RENVOOI

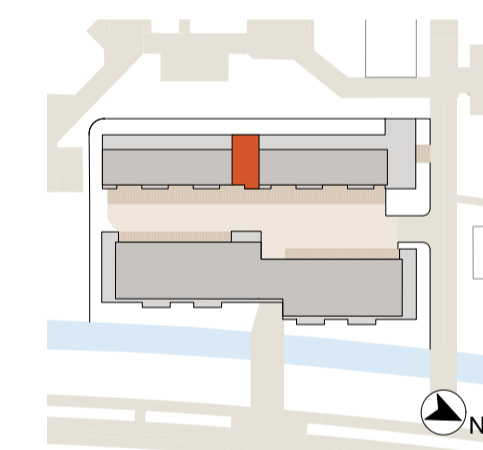

- De genoemde maten op de tekeningen zijn niet exact. Alle genoemde maten zijn 'circa'-maten (in millimeters), daarbij is geen rekening gehouden met enige wandafwerking. Wijzigingen ter voldoening aan (semi)overheids-eisen en/of-voorschriften, alsmede wijzigingen in maatvoering en materiaalkeuze die tijdens de uitvoering van het werk noodzakelijk blijken, worden nadrukkelijk voorbehouden. De op de tekening aangegeven elektrische verwarmingselementen, ventilatieventilatoren, lichtpunten, wandcontactdozen, schakelaars, inspectieluik, spouwen, installaties op het dak e.d. zijn indicatief. De kleuren op tekening zijn ter indicatie, hieraan kunnen geen rechten ontleend worden.
- Positie wandcontactdozen tov vloerpeil zie TO.
- Vloerverwarming in alle verblijfsruimten en badruimten.
- Dakinstallaties ter indicatie. Definitieve installaties volgens opgave installateur.

SYMBOLEN: omschrijving	SYMBOLEN: omschrijving
Wandlichtpunt	Prefab beton
Roekmelder	Gevelmetselwerk
Centraaldoos met lichtpunt	Glibo
Contactdoos 1-voudig	Isolatie
Contactdoos 2-voudig (ovaal)	Afvoer plafond ventilatie
Contactdoos 2-voudig in 2 inbouwdozen	Afvoer ventilatie resp. plafond en wand
Contactdoos 1-voudig waterbestendig	HNWIA
Contactdoos, perlex	HNWIA
Drukknop en schel	Wp/bv
Schakelaar, 1-polig	Wp/bv
Schakelaar, serie-	Wm 1
Schakelaar, wissel-	Wm 1
Verdelingsinrichting	Wm 1
Aansluitpunt data, bedraad	Wm 1
Aansluitpunt thermostaat bedraad	Wm 1
Loze leiding onbedraad	Wm 1
	Ventilatiesysteem
	Vloerverwarmingsverdelers
	Elektrische radiator
	Dr
	Opstelplaats wasdroger



project: De Groene Prins opdrachtgever: SDJ

onderwerp: Koperscontracttekening bnr. 6

tekeningsnummer: BNR-06
 schaal: 1:50/1:100 datum: 26-04-2024 fase: verkoop

Alle maten onderling en in het werk te controleren. Voor zover niet vermeld maten in mm. Plotschaal is tekenaar. (digitale) tekeningen niet zonder toestemming door derden te gebruiken. © COPYRIGHT Architectencombinatie