




Situatie  
1:100

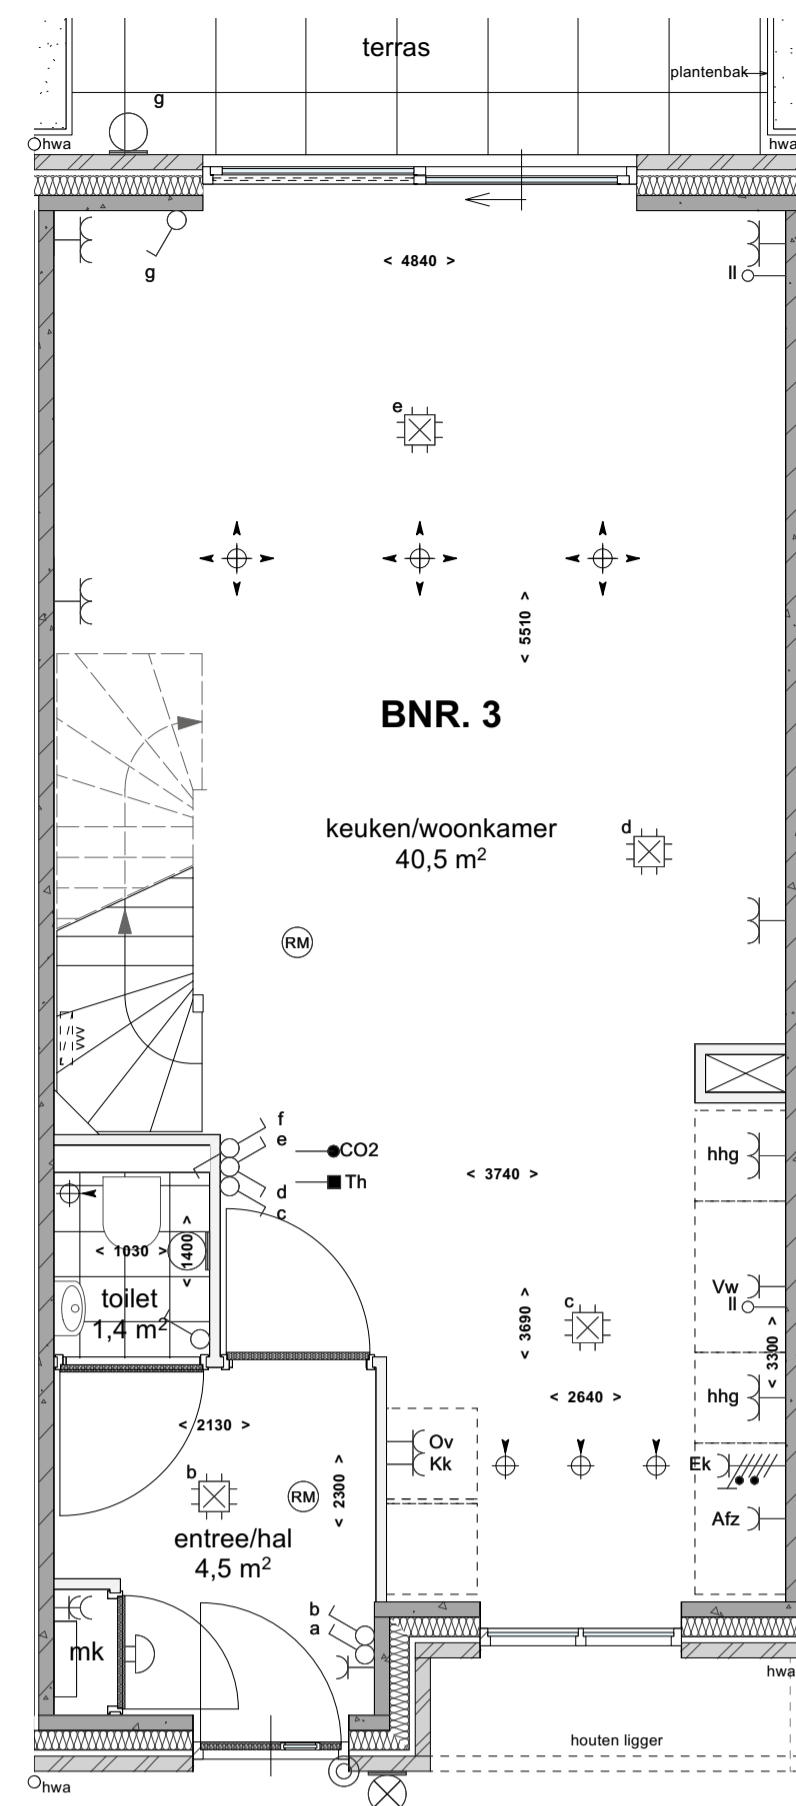


Begane grond  
1:50

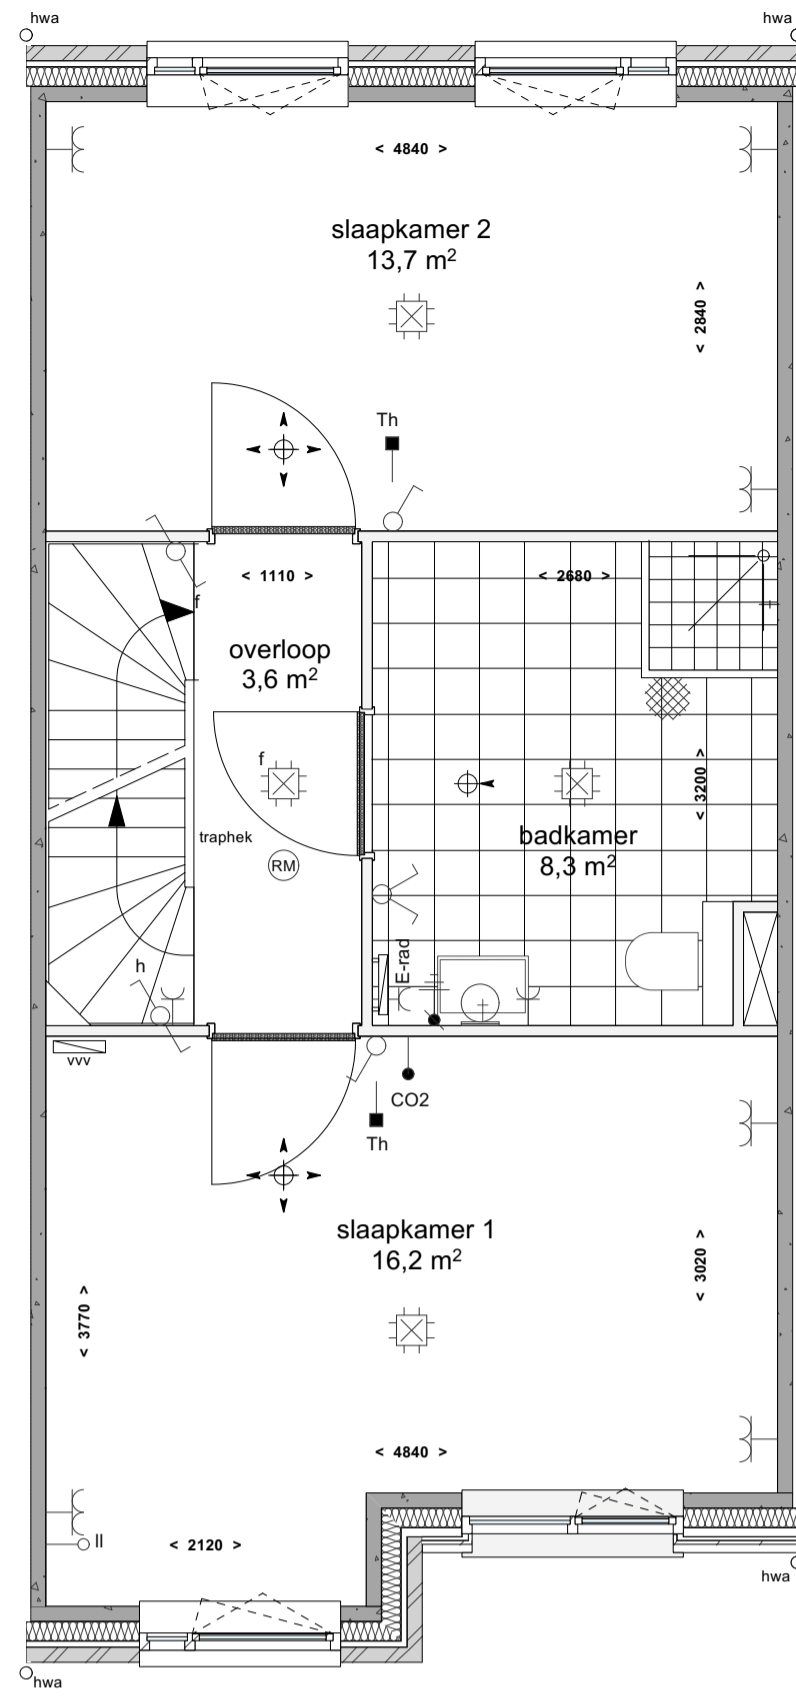

1e Verdieping  
1:50

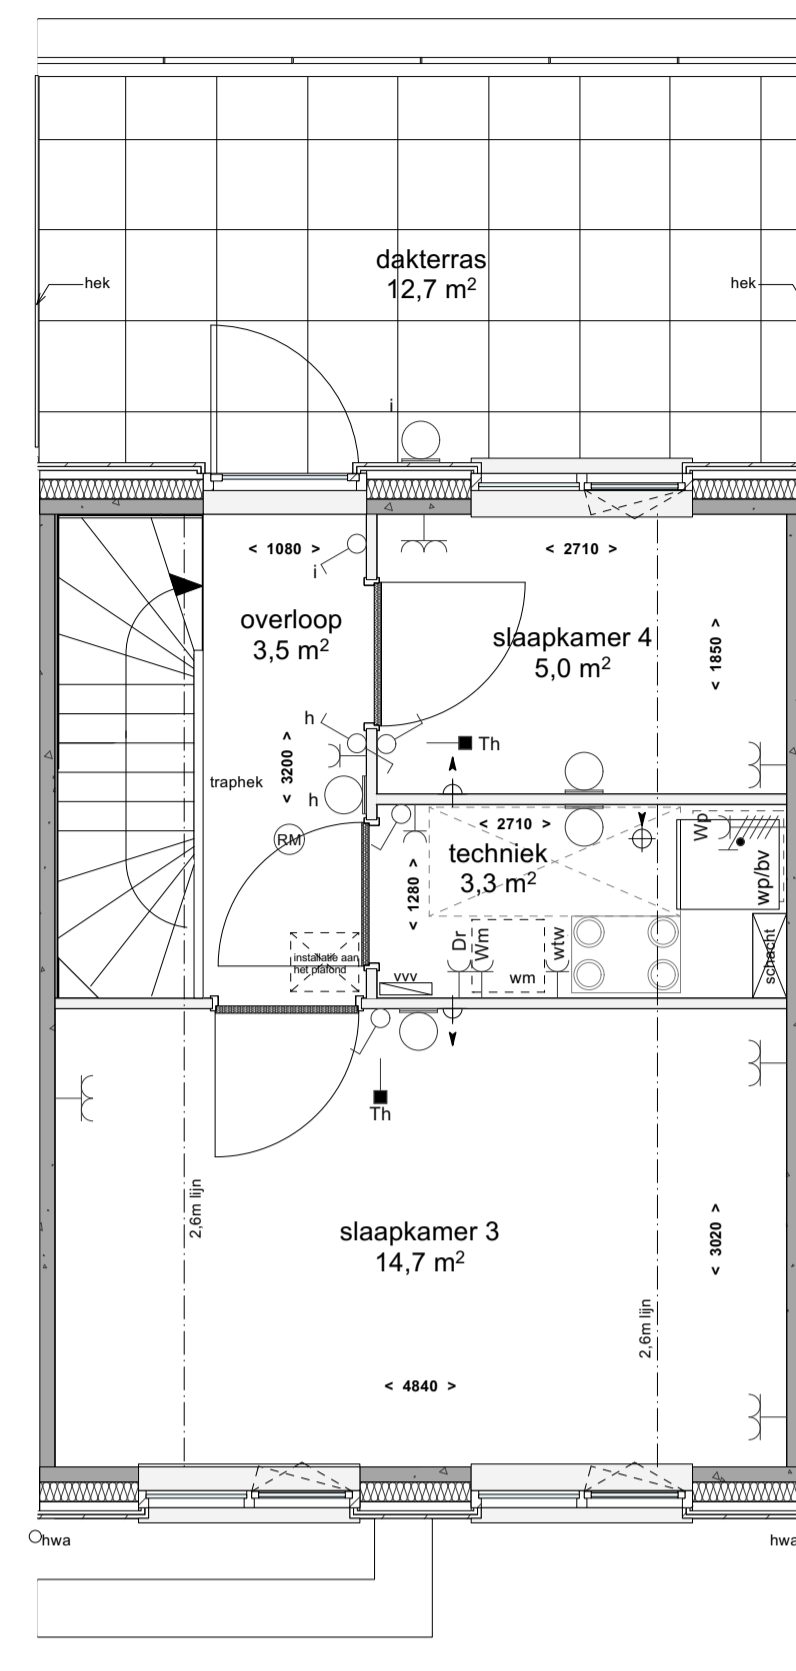

2e Verdieping  
1:50

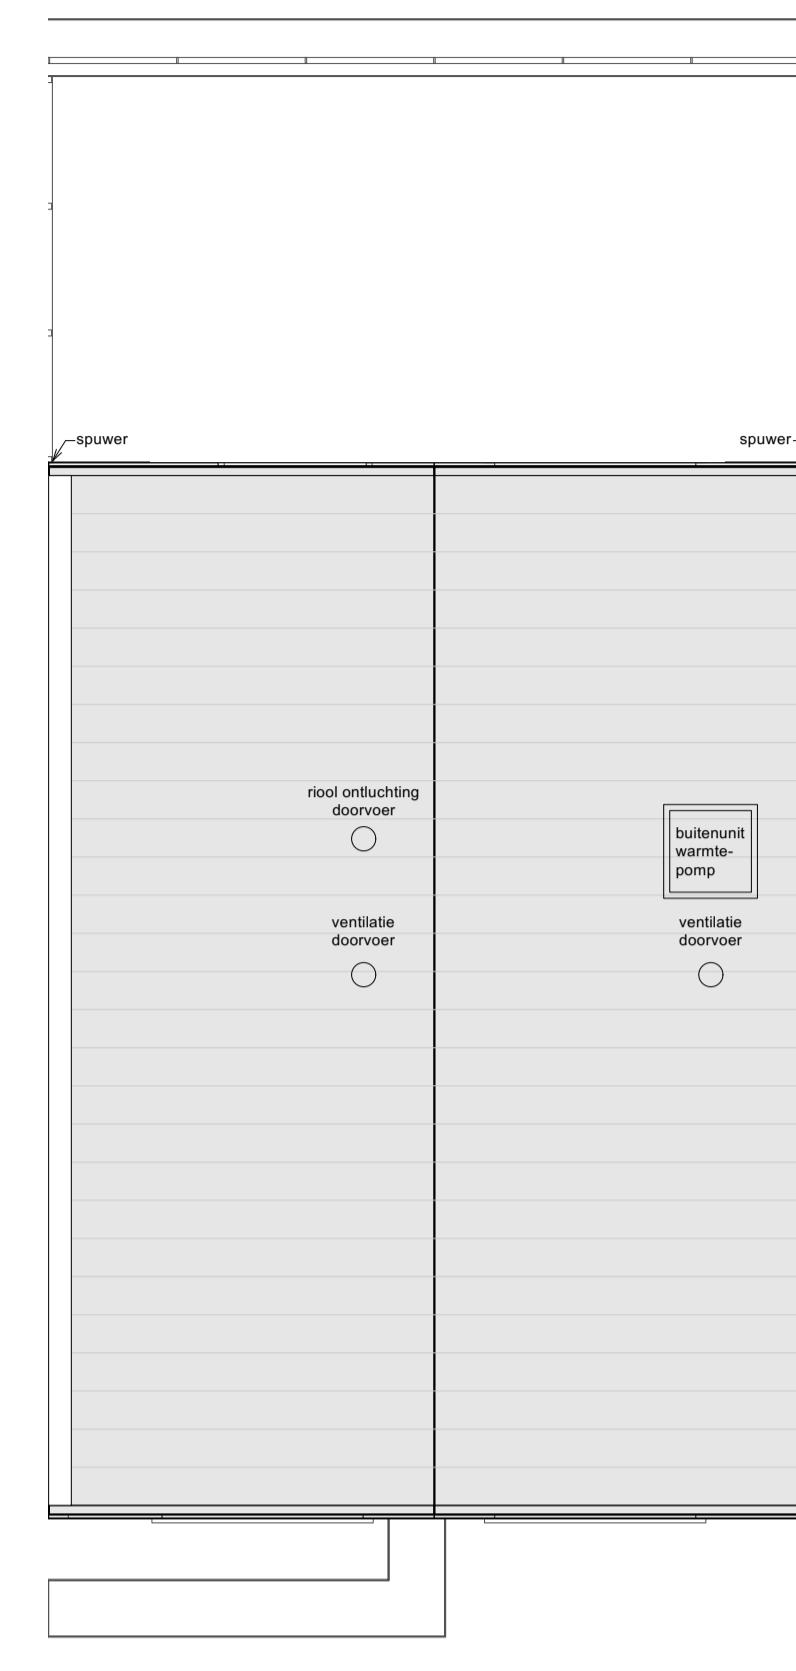


Dak (installaties indicatief weergegeven)  
1:50




Voorgevel  
1:100




Achtergevel  
1:100

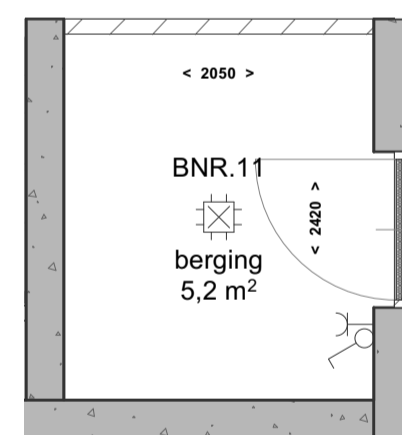

Berging  
1:50

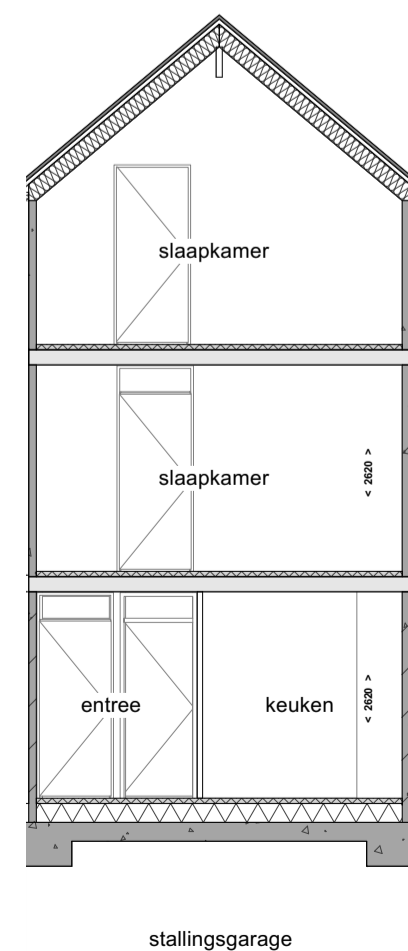


Langsdoorsnede  
1:100

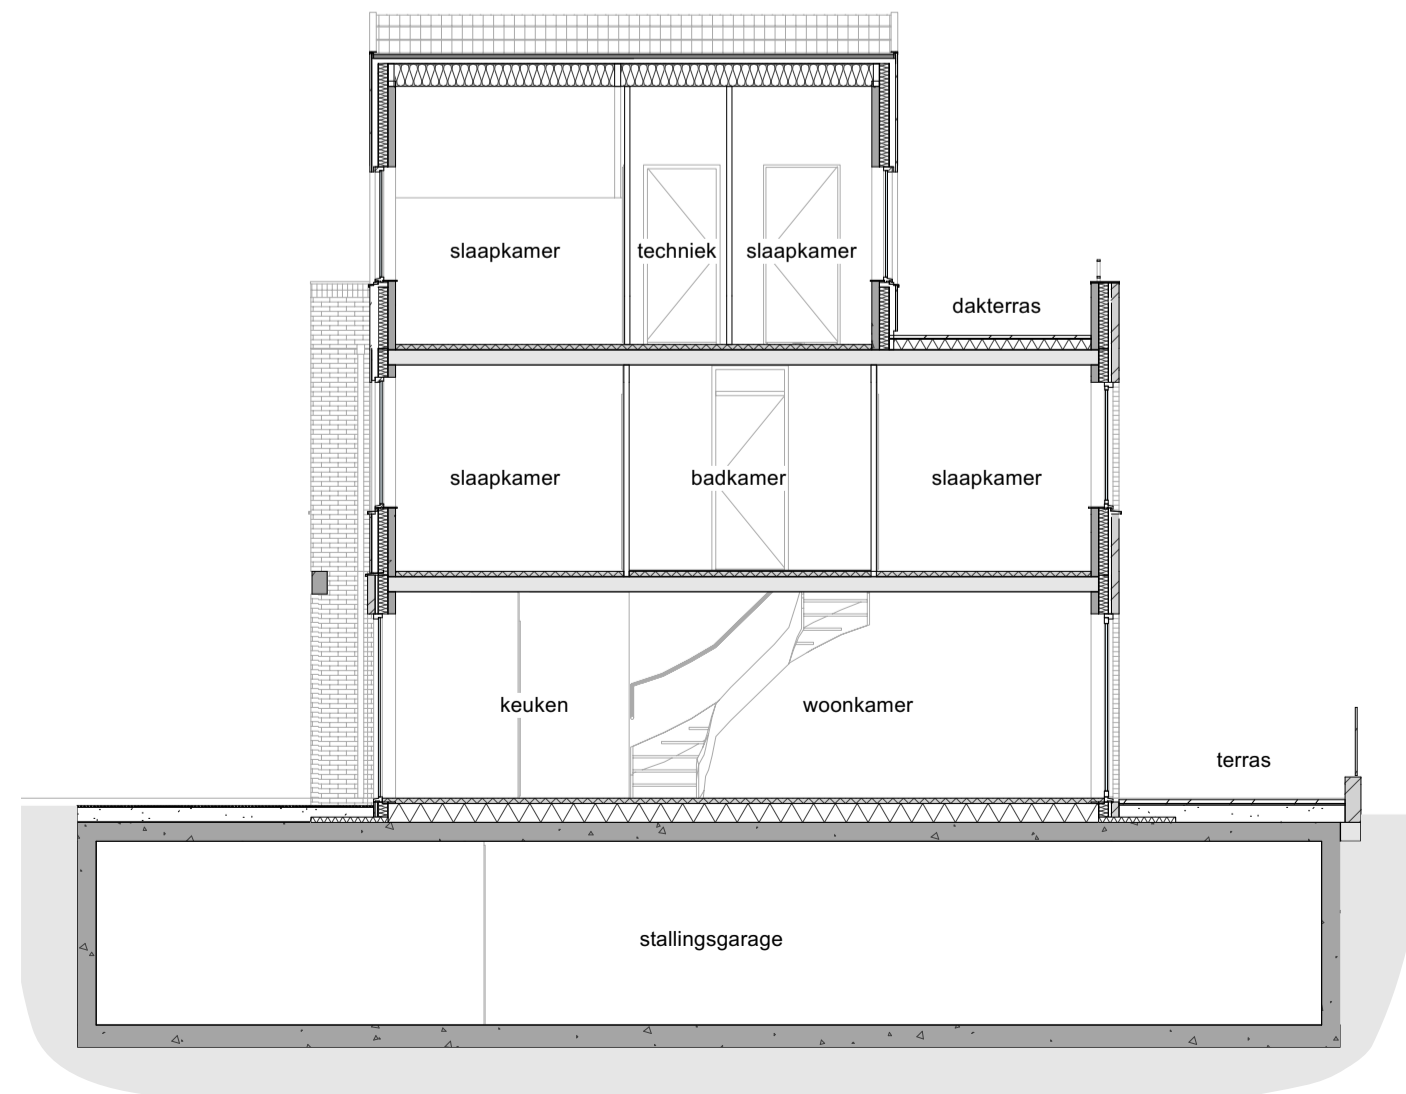

Dwarsdoorsnede  
1:100

## RENVOOI

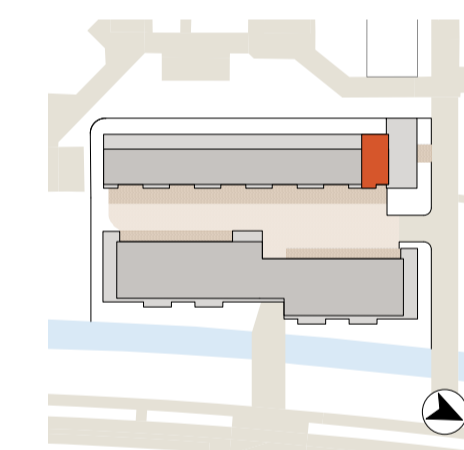

- De genoemde maten op de tekeningen zijn niet exact. Alle genoemde maten zijn 'circa'-maten (in millimeters), daarbij is geen rekening gehouden met enige wandafwerking. Wijzigingen ter voldoening aan (semi)overheids-eisen en/of voorschriften, alsmede wijzigingen in maatvoering en materiaalkeuze die tijdens de uitvoering van het werk noodzakelijk blijken, worden nadrukkelijk voorbehouden. De op de tekening aangegeven elektrische verwarmingselementen, ventilatieventilatoren, lichtpunten, wandcontactdozen, schakelaars, inspectieluik, spouwen, installaties op het dak e.d. zijn indicatief. De kleuren op tekening zijn ter indicatie, hierna kunnen geen rechten ontleend worden.  
- Positie wandcontactdozen tov vloerpeil zie TO.  
- Vloerverwarming in alle verblijfsruimten en badruimten.  
- Dakinstallaties ter indicatie. Definitieve installaties volgens opgave installateur.

SYMBOLEN:	omschrijving	SYMBOLEN:	omschrijving
	Wandlichtpunt		Prefab beton
	Rookmelder		Gevelmetselwerk
	Centraaldoos met lichtpunt		Glibo
	Contactdoos 1-voudig		Isolatie
	Contactdoos 2-voudig (ovaafl)		Afvoer plafond ventilatie
	Contactdoos 2-voudig in 2 inbouwdozen		Afvoer ventilatie resp. plafond en wand
	Contactdoos 1-voudig waterbestendig		Hemelwaterafvoer
	Contactdoos, perlex		Warmtepomp en buffervat
	Drukknop en schel		Opstelplaats wasmachine
	Schakelaar, 1-polig		Ventilatiesysteem
	Schakelaar, serie-		Vloerverwarmingverdelers
	Schakelaar, wissel-		Elektrische radiator
	Verdelingsinrichting		Opstelplaats wasdroger
	Aansluitpunt data, bedraad		
	Aansluitpunt thermostaat bedraad		
	Loze leiding onbedraad		



project: De Groene Prins opdrachtgever: SDJ

onderwerp: Koperscontracttekening bnr. 11

tekeningsnummer: BNR-11

schaal: 1:50/1:100 datum: 26-04-2024 fase: verkoop

Alle maten onderling en in het werk te controleren. Voor zover niet vermeld maten in mm. Plotschaal is tekenrecht. (digitale) tekeningen niet zonder toestemming door derden te gebruiken. © COPYRIGHT Architectencombinatie