




Situatie
1:100

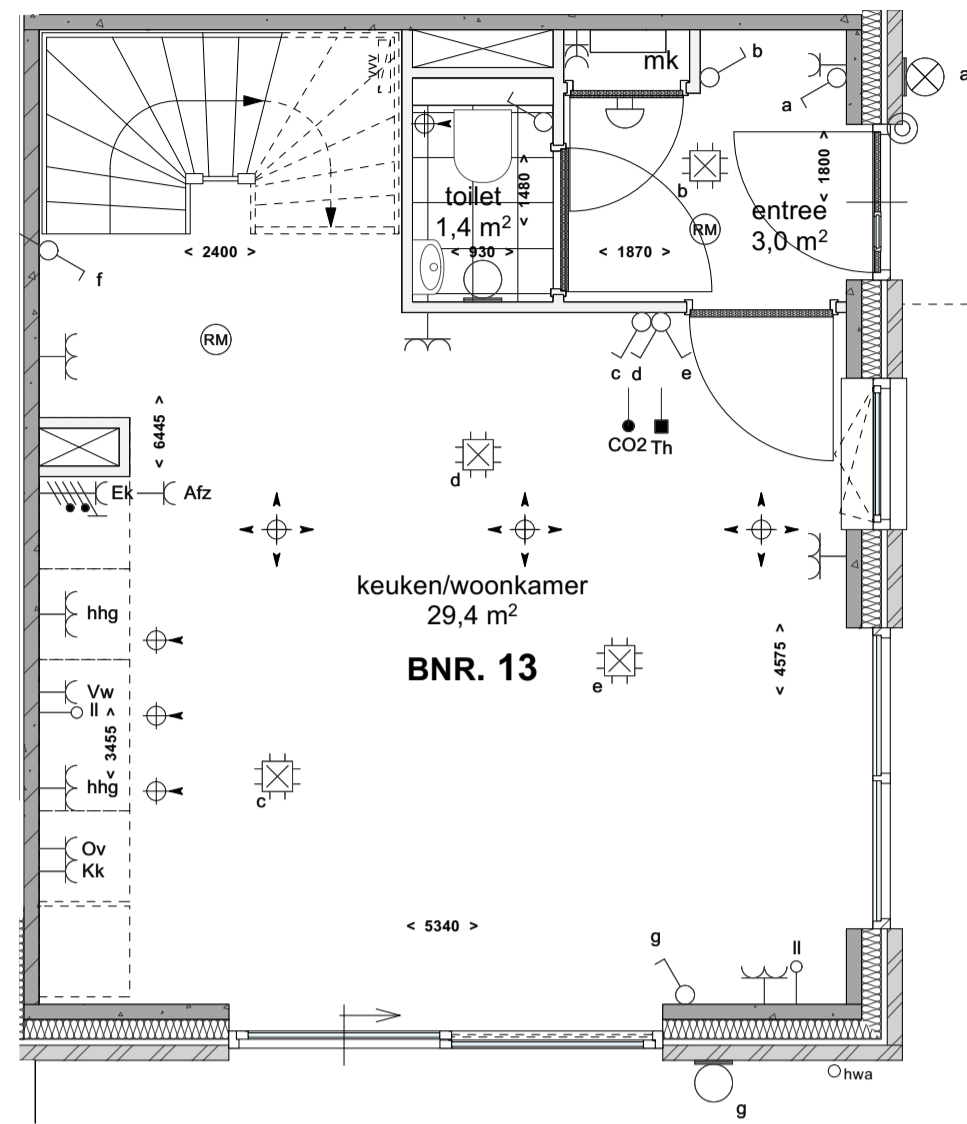


Begane grond
1:50

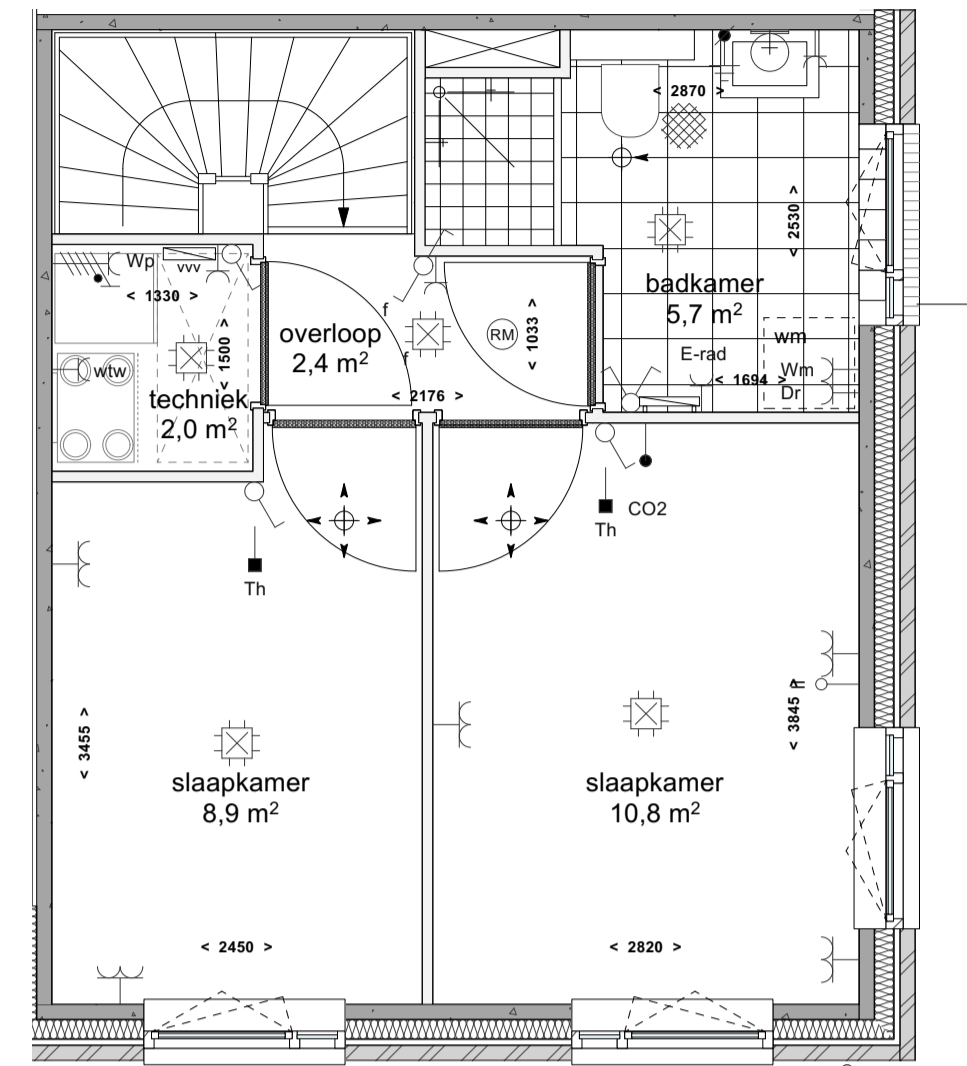


1e Verdieping
1:50

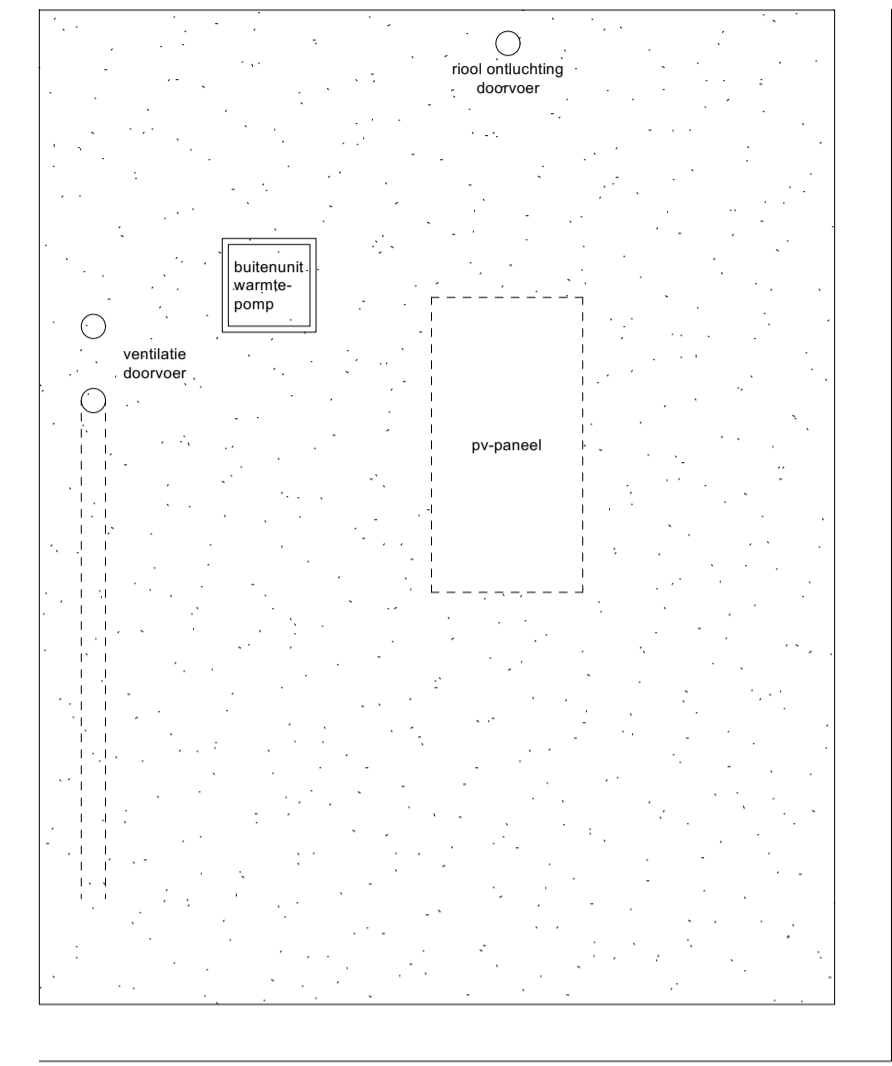


Dak (installatie indicatief weergegeven)
1:50

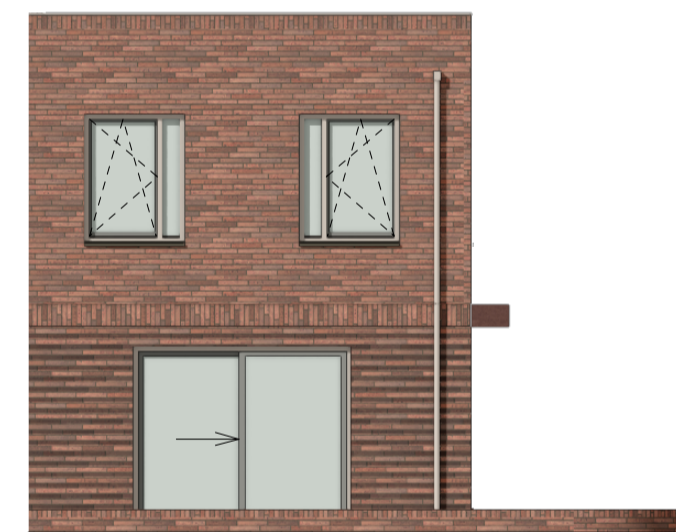

Zijgevel
1:100

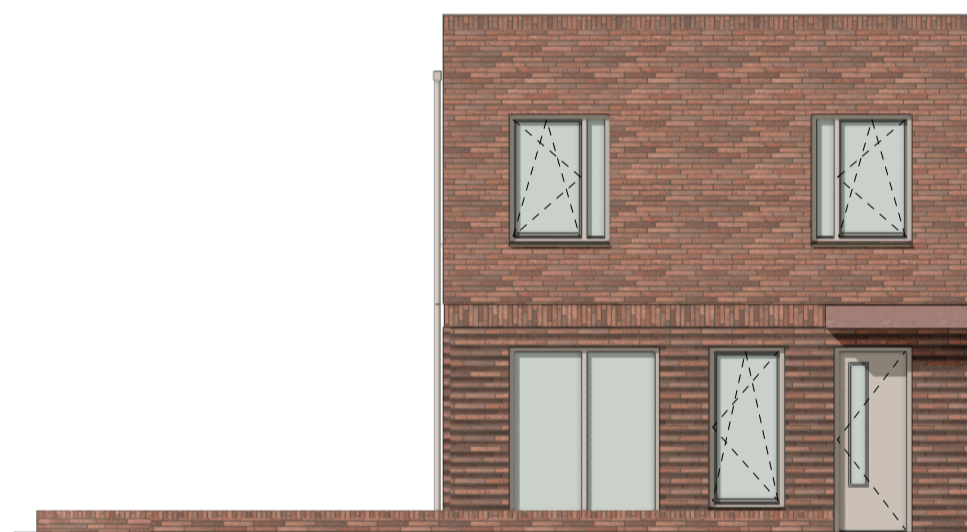


Voorgevel
1:100

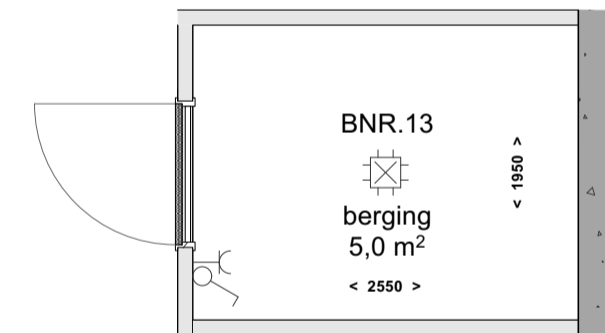


Berging
1:50

RENVOOI

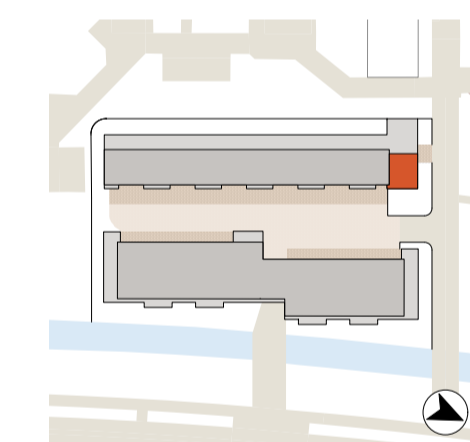


- De genoemde maten op de tekeningen zijn niet exact. Alle genoemde maten zijn 'circa'-maten (in millimeters), daarbij is geen rekening gehouden met enige wandafwerking. Wijzigingen ter voldoening aan (semi)overheids-eisen en/of-voorschriften, alsmede wijzigingen in maatvoering en materiaalkeuze die tijdens de uitvoering van het werk noodzakelijk blijken, worden nadrukkelijk voorbehouden. De op de tekening aangegeven elektrische verwarmingspotmatten, ventilatieventielen, lichtpunten, wandcontactdozen, schakelaars, inspectieluk, spuwens, installaties op het dak e.d. zijn indicatief. De kleuren op tekening zijn ter indicatie, hieraan kunnen geen rechten ontleend worden.
- Positie wandcontactdozen tov vloerpeil zie TO.
- Vloerverwarming in alle vertijsruimten en badruimten.
- Dakinstallaties ter indicatie. Definitieve installaties volgens opgave installateur.

SYMBOLEN:	omschrijving	SYMBOLEN:	omschrijving
	Wandlichtpunt		Prefab beton
	Roekmelder		Gevelmetselwerk
	Centraaldoos met lichtpunt		Gilbo
	Contactdoos 1-voudig		Alvoer plafond ventilatie
	Contactdoos 2-voudig (overhead)		Aanvoer ventilatie resp. plafond en wand
	Contactdoos 2-voudig in 2 inbouwdozen		Hemelwaterafvoer
	Contactdoos 1-voudig waterbestendig		Warmtepomp en buffervat
	Contactdoos, perlex		Opstelplaats wasmachine
	Drukknop en schel		Ventilatiesysteem
	Schakelaar, 1-polig		Vloerverwarmingsverdelers
	Schakelaar, serie-		Elektrische radiator
	Schakelaar, wissel-		Opstelplaats wasdroger
	Verdeelinrichting		
	Aansluitpunt data, bedraad		
	Aansluitpunt thermostaat bedraad		
	Loze leiding onbedraad		

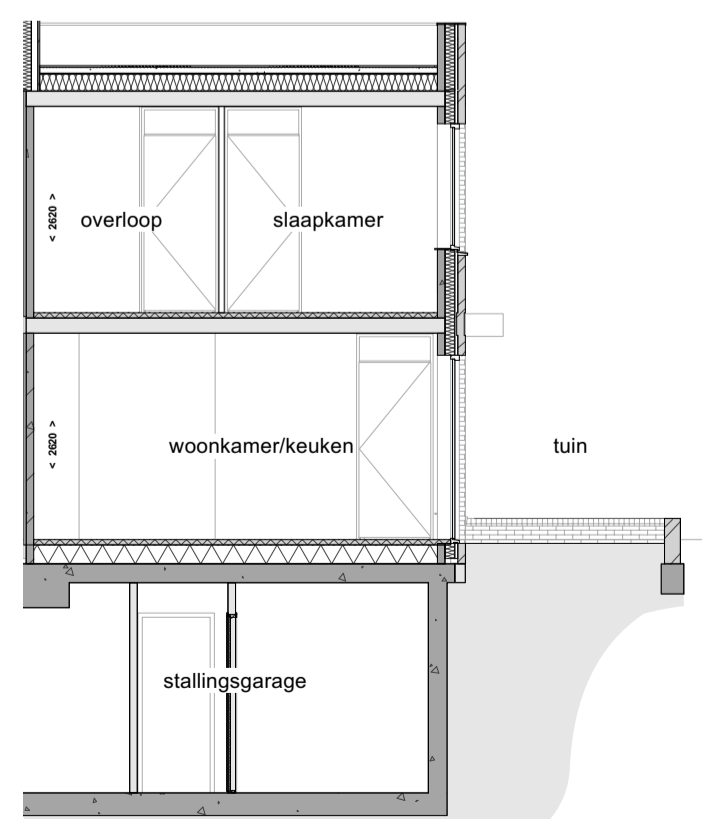

Langsdoorsnede
1:100

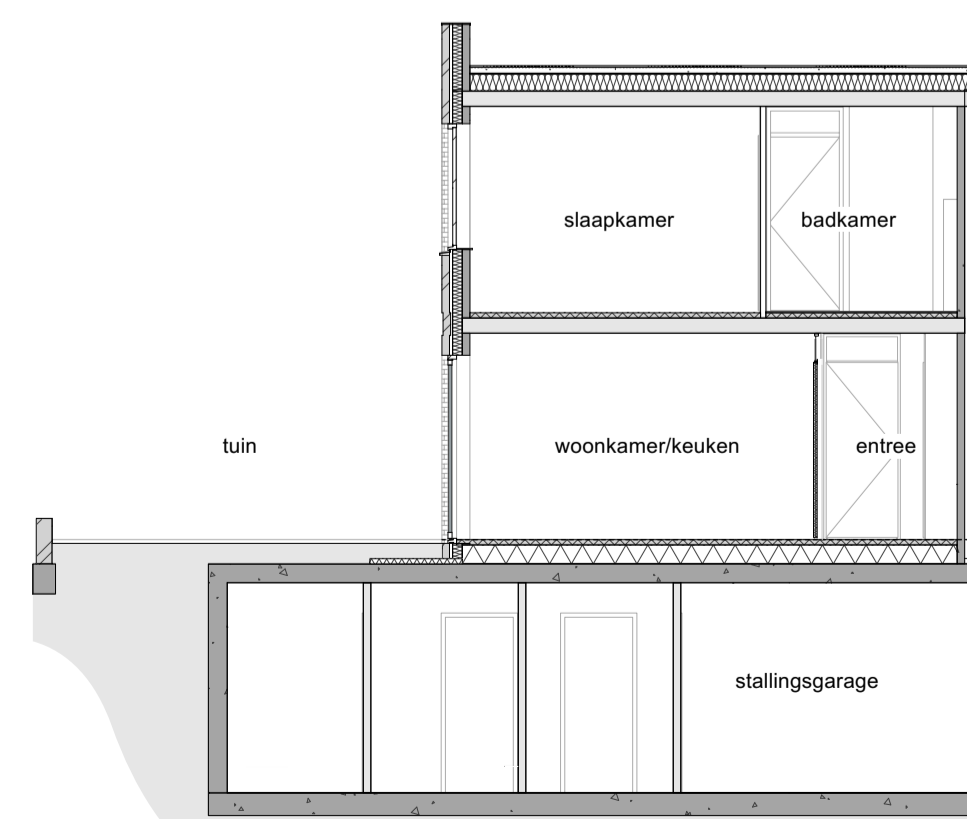

Dwarsdoorsnede
1:100



project: De Groene Prins opdrachtgever: SDJ

onderwerp: Koperscontracttekening bnr. 13

tekeningnummer: BNR-13

schaal: 1:50/1:100 datum: 26-04-2024 fase: verkoop

Alle maten onderling en in het werk te controleren. Voor zover niet vermeld maten in mm. Plotschaal is tekenrecht. (digitale) tekeningen niet zonder toestemming door derden te gebruiken. © COPYRIGHT Architectencombinatie